

INWENTARYZACJA RZUT PRZYZIEMIA 1:50

ZESTAWIENIE PARAMETRÓW LICZBOWYCH

Powierzchnia zabudowy kubaturowej: 542,07 m²


Niezaszyczone wejścia: 15,70 m²
w tym:
niezaszyczone wejście frontowe: 6,35 m²
niezaszyczone wejścia tylne (parter + kotłownia w podpiwniczeniu): 9,35 m²

Kubatura: 3529,77 m³

Powierzchnia użytkowa: 511,14 m²
w tym:
w poziomie piwnic: 59,13 m²
w poziomie przyziemia: 452,01 m²

OBJAŚNIENIA

- K1** - istn. komin murywany o wym. całkowitym 98 x 80 cm z izolowanym wkładem spalnym ze stali nierdzewnej.
- KW1 - KW14** - istn. kanały wentylacji grawitacyjnej
- KW15 - KW16** - istn. kanały wywiewne szt. 2 typu "Z" wykonane z rur stalowych Ø 160 mm
- IKR** - istn. nieużywane kratki rewersyjne kominów dymowych
- IKN** - istn. kanały zadeklowane i nieużywane (dymowe; wentylacyjne)
- WS** - istn. wyłaz strychowy o wym. 50 x 70 cm
- GZ1 - GZ34** - istn. grzejniki

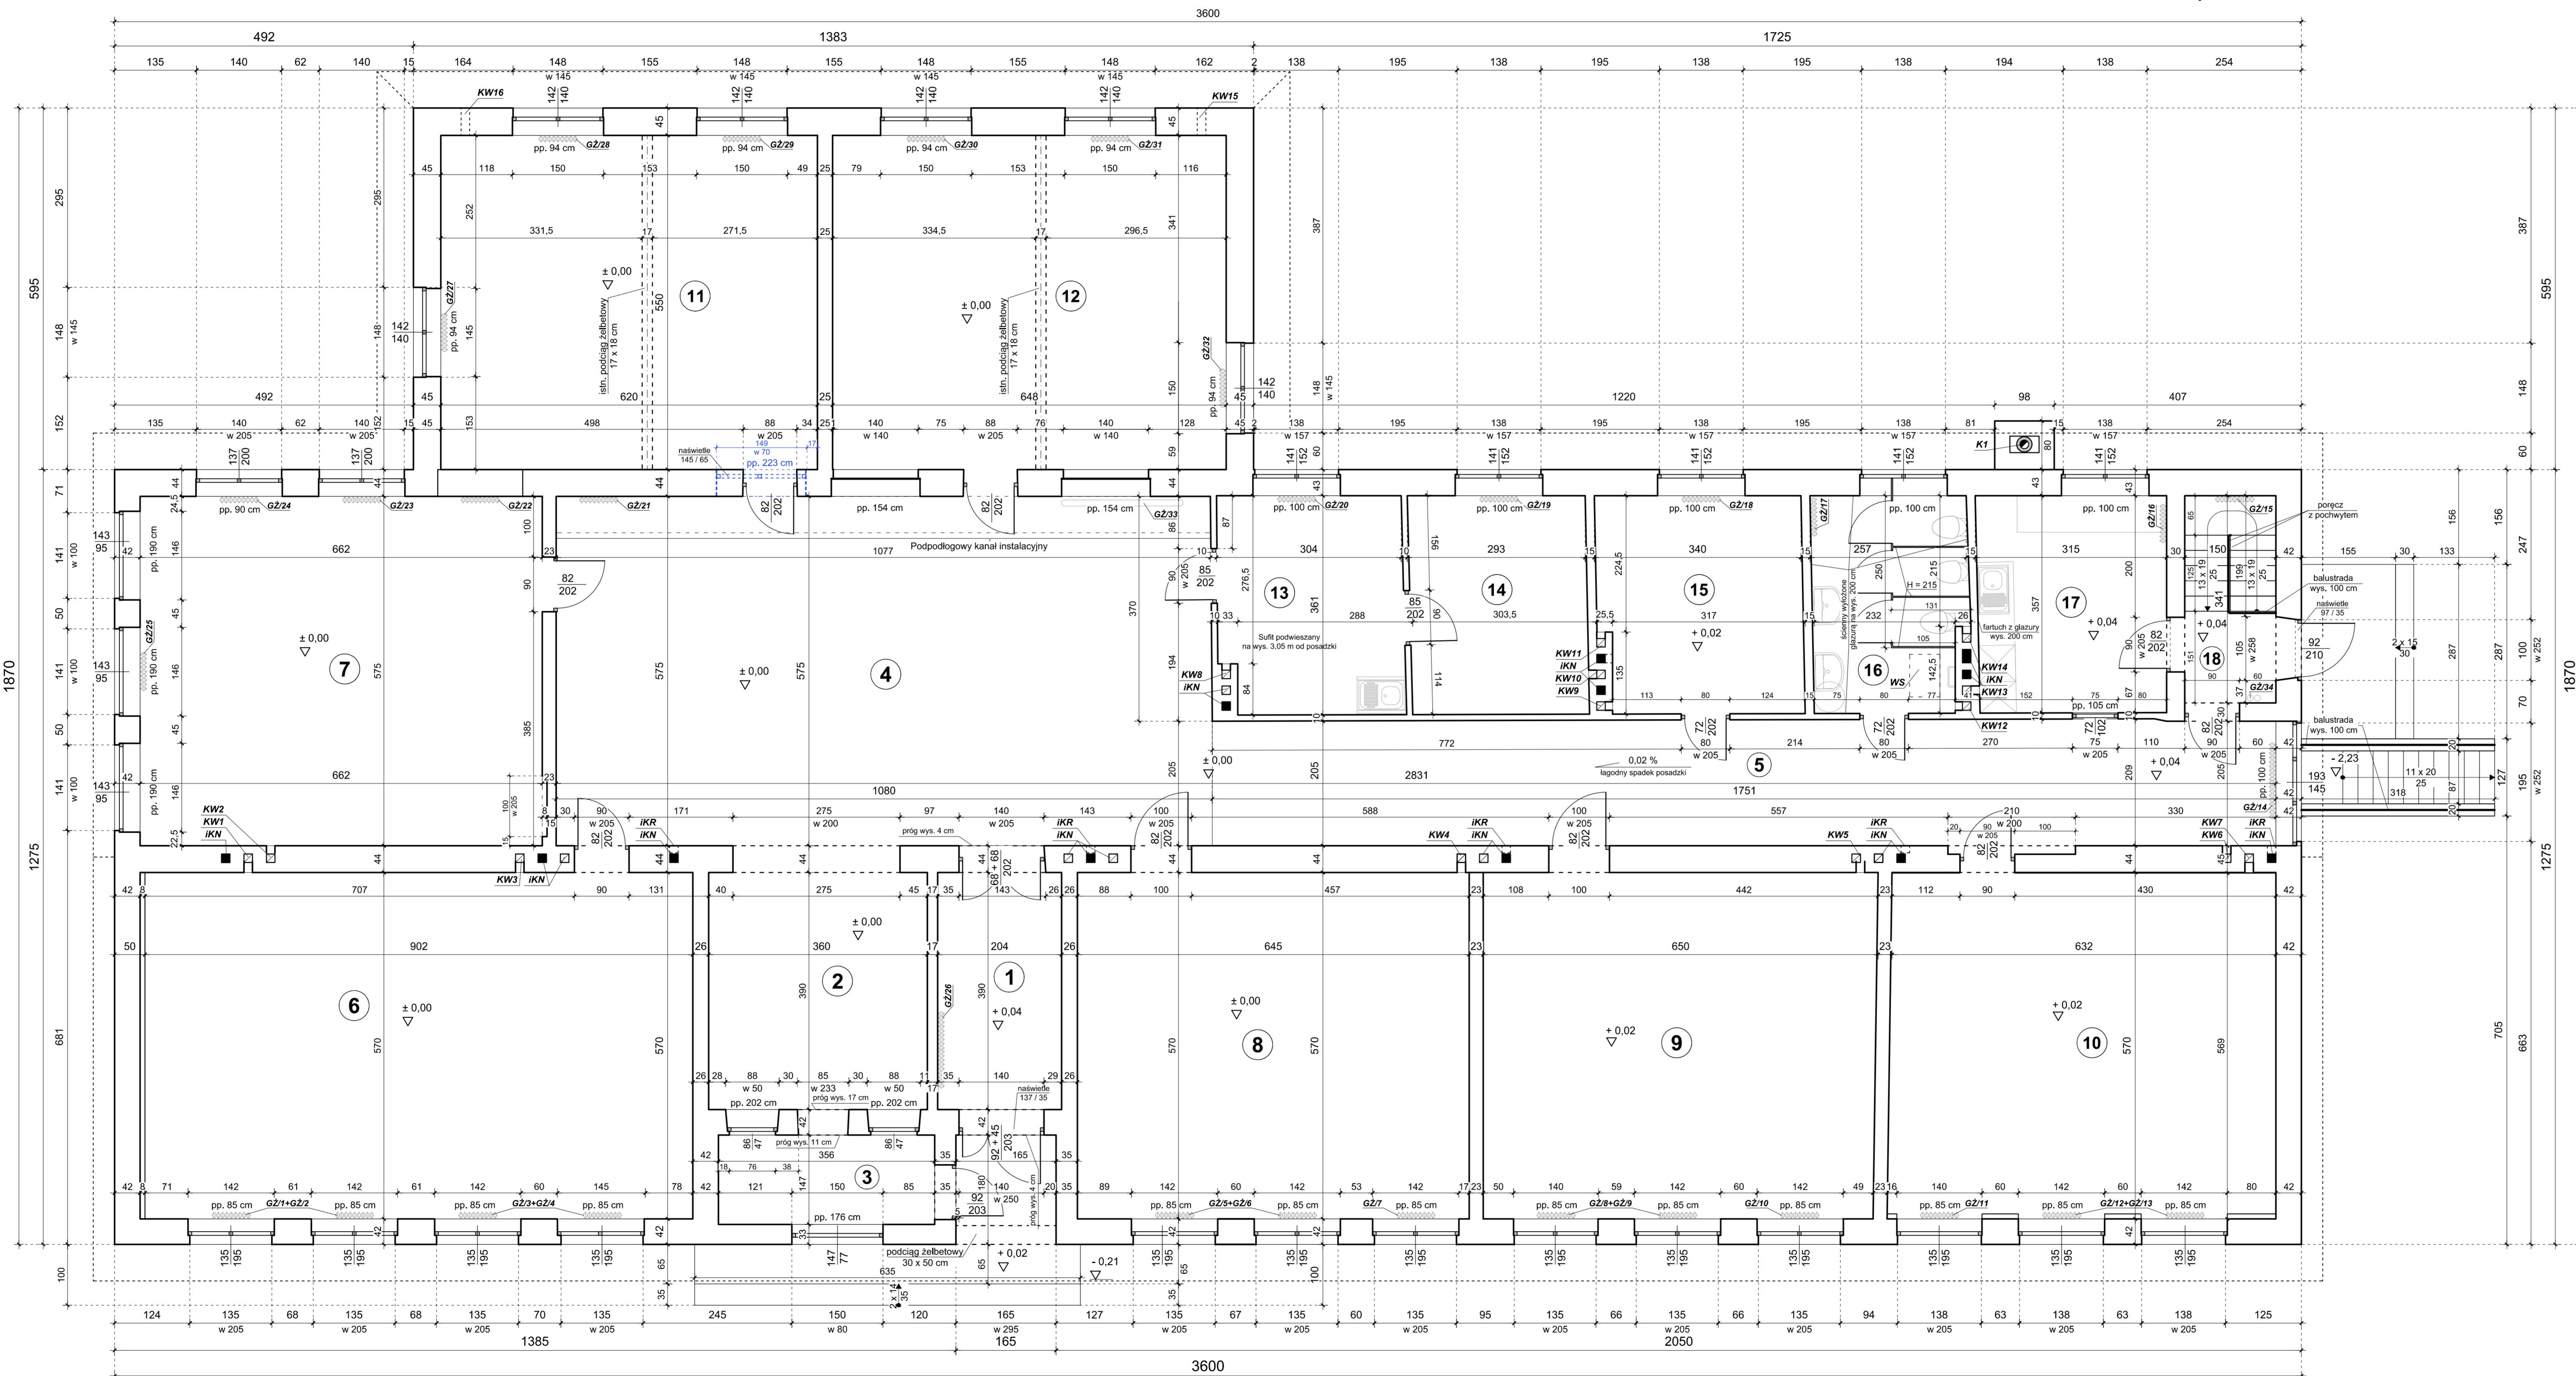

ZESTAWIENIE POWIERZCHNI UŻYTKOWEJ PRZYZIEMIA

OZN.	NAZWA-FUNKCJA	PODŁOGA	P/U M2
1	Wiatrołap	Gres	7,96
2	Szafnia	Gres	14,04
3	Magazynek	Gres	5,23
4	Hol	Gres	62,01
5	Korytarz	Gres	35,91
6	Sala lekcyjna nr. 1	Gres	51,41
7	Sala lekcyjna nr. 2	Gres	38,07
8	Sala lekcyjna nr. 3	Gres	36,77
9	Sala lekcyjna nr. 4	Gres	36,82
10	Sala komputerowa	Wykładzina antystatyczna	35,73
11	Sala lekcyjna nr. 5	Wykładzina dywanowa	34,10
12	Biblioteka	Wykładzina elastyczna PCV	35,64
13	Pokój nauczycieli	Gres	10,80
14	Gabinet dyrektora	Gres	10,50
15	Sala lekcyjna nr. 6	Deska podłogowa	11,88
16	WC	Gres	8,91
17	Przygotowanie posiłków	Gres	11,11
18	Wiatrołap + klatka schodowa	Gres	5,12
SUMA			452,01

OBJEKT: Budynek po szkole podstawowej w Wólce przeznaczony do zmiany sposobu użytkowania na świetlicę wiejską

LOKALIZACJA: obręb Wólka, Dz. Nr geod. 299/1, gm. / jedn. ew. Suchowola

INWESTOR: GMINA SUCHOWOLA, 16 - 150 Suchowola, Plac Kościuski 5

PRACOWNIA PROJEKTOWA "ARCHEBUD", 16 - 100 Sokółka, ul. Krótka 6

Autor: inż. Henryk Kryskał Upr. Bud. 01/0880 18/7985

projektant: Upr. do projekt. obiektów budowlanych i budowlano-technicznych w specjalności konstrukcyjnej i architektonicznej Pracownia Projektowa "ARCHEBUD" 16-100 Sokółka, ul. Krótka 6

projektant: inż. Kryskał Henryk

projektanta: Pracownia Projektowa "ARCHEBUD" 16-100 Sokółka, ul. Krótka 6

konstrukcja: inż. Kryskał Henryk

projektanta: inż. Kryskał Henryk

projektanta: Pracownia Projektowa "ARCHEBUD" 16-100 Sokółka, ul. Krótka 6

architektura: mgr inż. arch. Marzenna Chodak

projektanta: Pracownia Projektowa "ARCHEBUD" 16-100 Sokółka, ul. Krótka 6

architektura: mgr inż. arch. Marzenna Chodak

projektanta: Pracownia Projektowa "ARCHEBUD" 16-100 Sokółka, ul. Krótka 6

Nazwa pliku: Wólka_zmiana sposobu użytkowania

ARK. NR.

Skala: 1:50 Data: 28.12.2016 INWEN - RZUT PRZYZIEMIA