

PROJEKT ZAGOSPODAROWANIA
TERENU
SKALA 1:1000


LEGENDA:

PROJEKTOWANE:	
JEZDNIA - BETON ASFALTOWY	
ZIAZDY - BETONOWA KOSTKA	
DZIAŁKI ZAJETE POD OPRACOWANIE	208/4

DO USUNIĘCIA:	
DRZEWA DO USUNIĘCIA	×
KRZEWY DO USUNIĘCIA	×

ISTNIEJĄCE UZBROJENIE:	
SIŁUP ENERGETYCZNY	← →
SIŁUP TELEFONICZNY	← →
SIEĆ WODOCIĄGOWA	—

NAZWA RYSUNKU	PROJEKT ZAGOSPODAROWANIA TERENU	
	ZAŁ. NR 1	
NAZWA OBIEKTU	Przebudowa drogi gminnej nr 131031B w miejscowości Sucha Góra	
INWESTOR	Gmina Suchowola; Plac Kościuszki 5; 16-150 Suchowola	
STUDIUM	Projekt wykonawczy	
DATA OPRACOWANIA	PROJEKTANT:	
20.12.2021	Romuald Białuszewski nr uprawnień Bł/43/94	

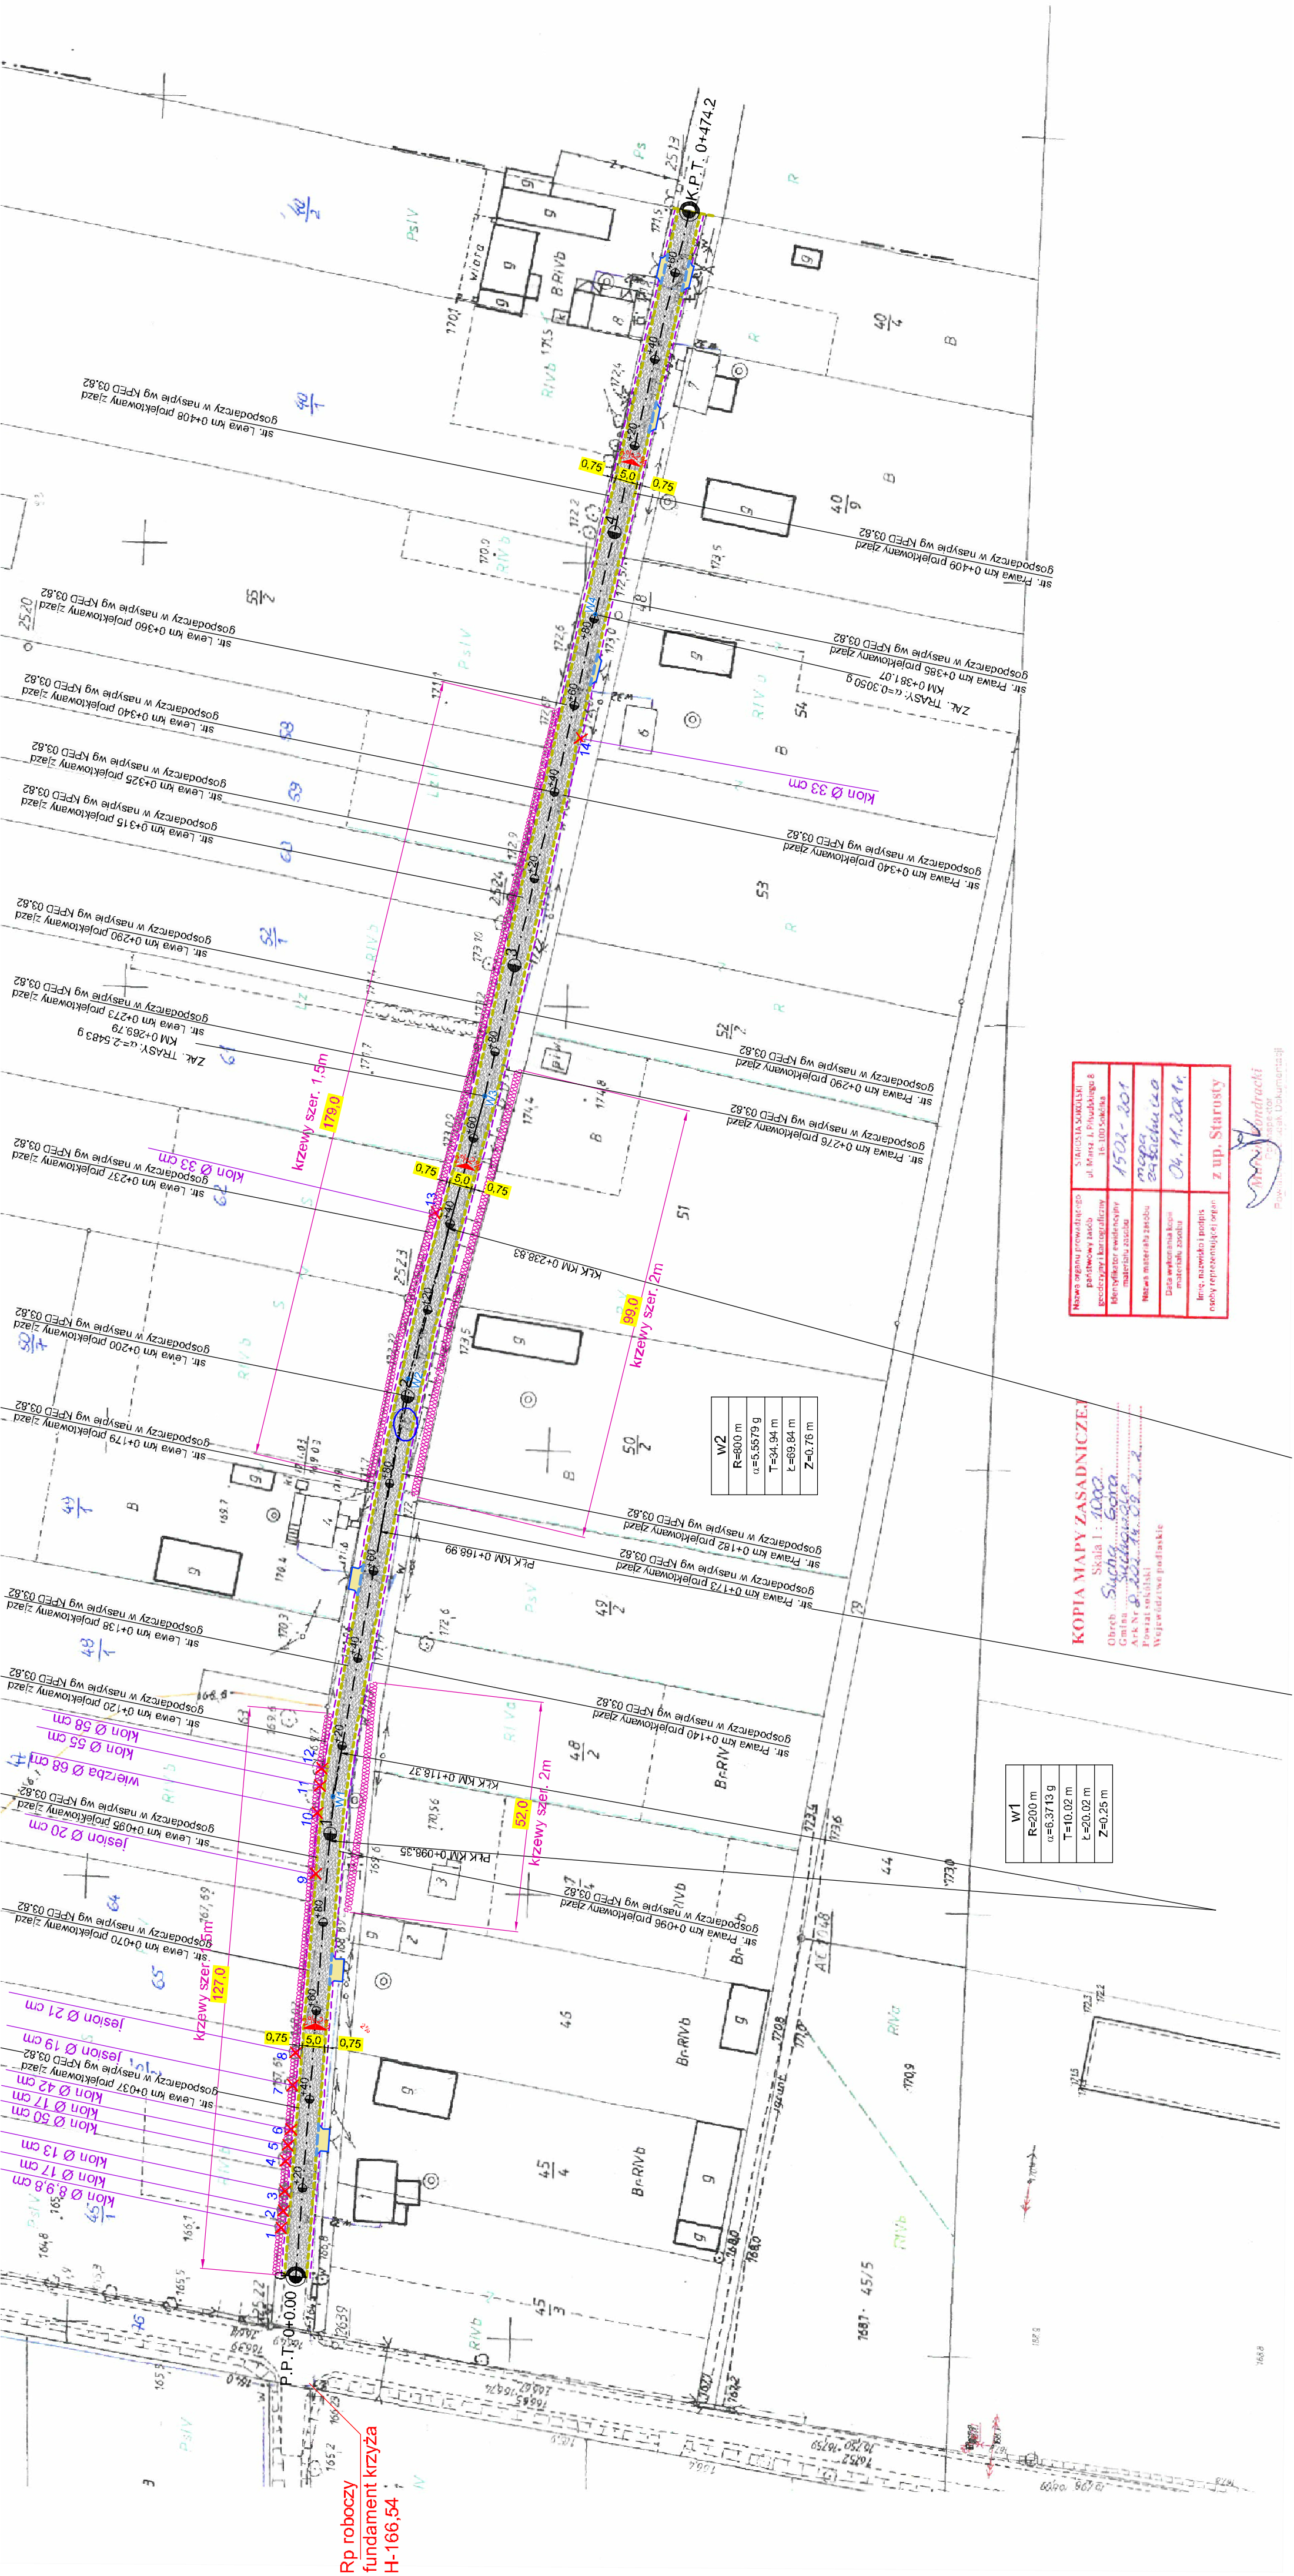

Nazwa i adres inwestora	S. KOSIŃSKA-SZCZĘCIE ul. Młota 1, Płock 08-110
Obiekt	Przebudowa drogi gminnej nr 131031B
Identyfikator inwestycji	1502-201
Arka Nr	0-202-14-08-2
Nazwa i adres wykonawcy	Województwo łódzkie ul. Młota 1, Płock 08-110
Imię, nazwisko i podpis osoby reprezentującej organ	z up. Starosty

KOPIA MAPY ZASADNICZEJ

Skala 1:1000
Obręb Suchowola
Gmina Suchowola
Arka Nr 0-202-14-08-2
Województwo łódzkie

W1
R=200 m
a=6.3713 g
T=10.02 m
L=20.02 m
Z=0.25 m

W2
R=800 m
a=5.5579 g
T=24.94 m
L=69.84 m
Z=0.76 m