


# INWENTARYZACJA

## PRZEKRÓJ A-A 1:50

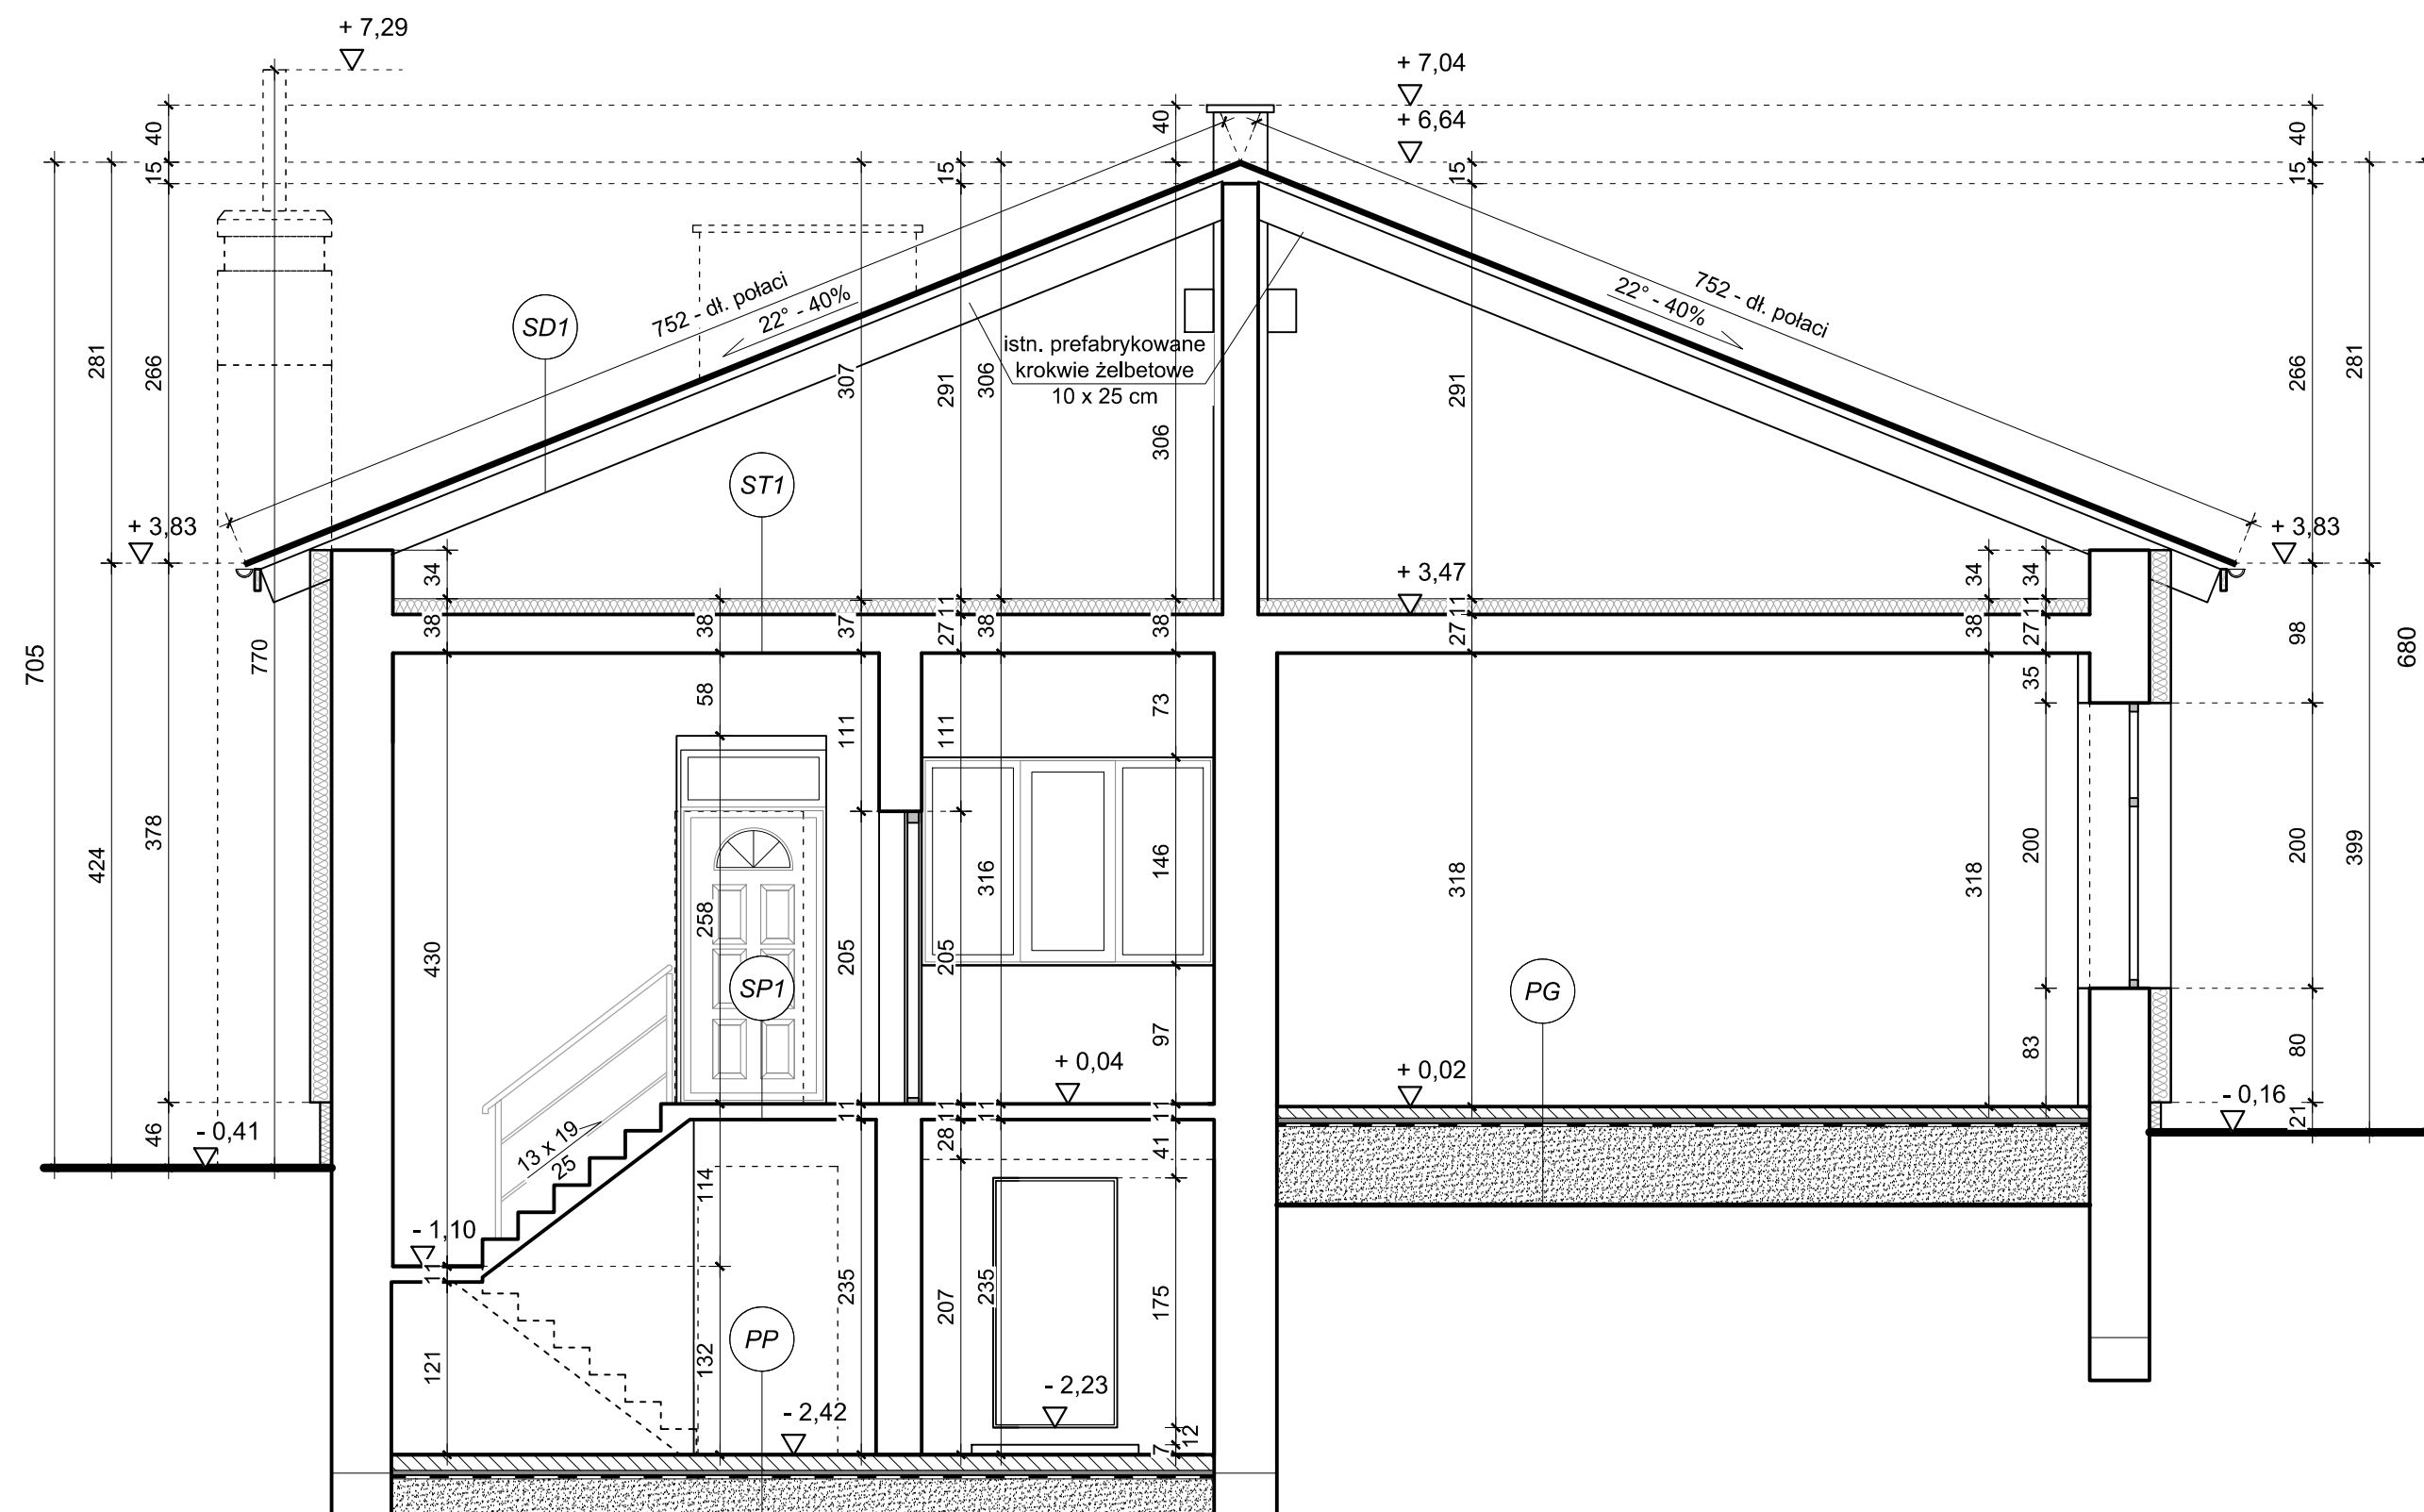

- SD1**
- Istn. powlekana blacha trapezowa T35 w kolorze brązowym
  - Istn. łąty drewniane
  - Istn. prefabrykowane krokiewie żelbetowe 10 x 25 cm

- ST1**
- Istn. cementowa szlichta wyrównawcza gr. 3 cm zatarta na ostro
  - Istn. ocieplenie z płyt suprema 8 cm
  - Istn. wylewka betonowa 3 cm
  - Istn. strop gęstożebrowy prefabrykowany typu DZ-3 23 cm
  - Istn. tynk pocieniony sufitu tradycyjny gr. 1,0 cm

- SP1**
- Istn. gres na zaprawie klejowej
  - Istn. izolacja przeciwwilgociowa pozioma z szerokoformatowej folii budowlanej,
  - Istn. strop żelbetowy gr. 12 cm nad piwnicą

- PG**
- Istn. gres na zaprawie klejowej
  - Istn. szlichta cementowa gr. 5 cm z nadlewką samopoziomującą,
  - Istn. izolacja z płyt styropianowych (EPS 100 - 038) 2 x 4 cm,
  - Istn. izolacja przeciwwilgociowa pozioma z szerokoformatowej folii budowlanej,
  - Istn. podbudowa posadzkowa z betonu B15 gr. 10 cm
  - Istn. izolacja przeciwwilgociowa pozioma z szerokoformatowej folii budowlanej
  - Istn. zagęszczona podsypka piaskowa

- PP**
- Istn. gres na zaprawie klejowej
  - Istn. szlichta cementowa gr. 5 cm z nadlewką samopoziomującą,
  - Istn. izolacja z płyt styropianowych (EPS 100 - 038) 2 x 2 cm,
  - Istn. izolacja przeciwwilgociowa pozioma z szerokoformatowej folii budowlanej,
  - Istn. podbudowa posadzkowa z betonu B15 gr. 10 cm
  - Istn. izolacja przeciwwilgociowa pozioma z szerokoformatowej folii budowlanej
  - Istn. zagęszczona podsypka piaskowa

<b>OBIEKT:</b> Budynek po szkole podstawowej w Wólce przeznaczony do zmiany sposobu użytkowania na świetlicę wiejską	
<b>LOKALIZACJA:</b> obręb Wólka, Dz. Nr geod. 299/1, gm. / jedn. ew. Suchowola	
<b>INWESTOR:</b> GMINA SUCHOWOLA, 16 - 150 Suchowola, Plac Kościuszki 5	
<b>PRACOWNIA PROJEKTOWA "ARCHEBUD", 16 - 100 Sokółka, ul. Krótka 6</b>	
Autor projektu:	inż. Henryk Krystoń Upr. Bud. BI/106/80 i BI/79/86 Upr. do projekt. obiektów budownictwa lądowego w specjalności konstrukcyjnej i architektonicznej Pracownia Projektowa "ARCHEBUD" 16-100 Sokółka, ul. Krótka 6
podpis:	
Asystent projektanta -konstrukcja:	inż. Krzysztof Krystoń Pracownia Projektowa "ARCHEBUD" 16-100 Sokółka, ul. Krótka 6
podpis:	
Asystent projektanta -architektura:	mgr inż. arch. Marzena Chodak Pracownia Projektowa "ARCHEBUD" 16-100 Sokółka, ul. Krótka 6
podpis:	
Nazwa pliku:	Wólka_zmiana sposobu użytkowania
ARK. NR:	
Skala	1 : 50
Data:	29.12.2016
INWEN. - PRZEKRÓJ A - A	