

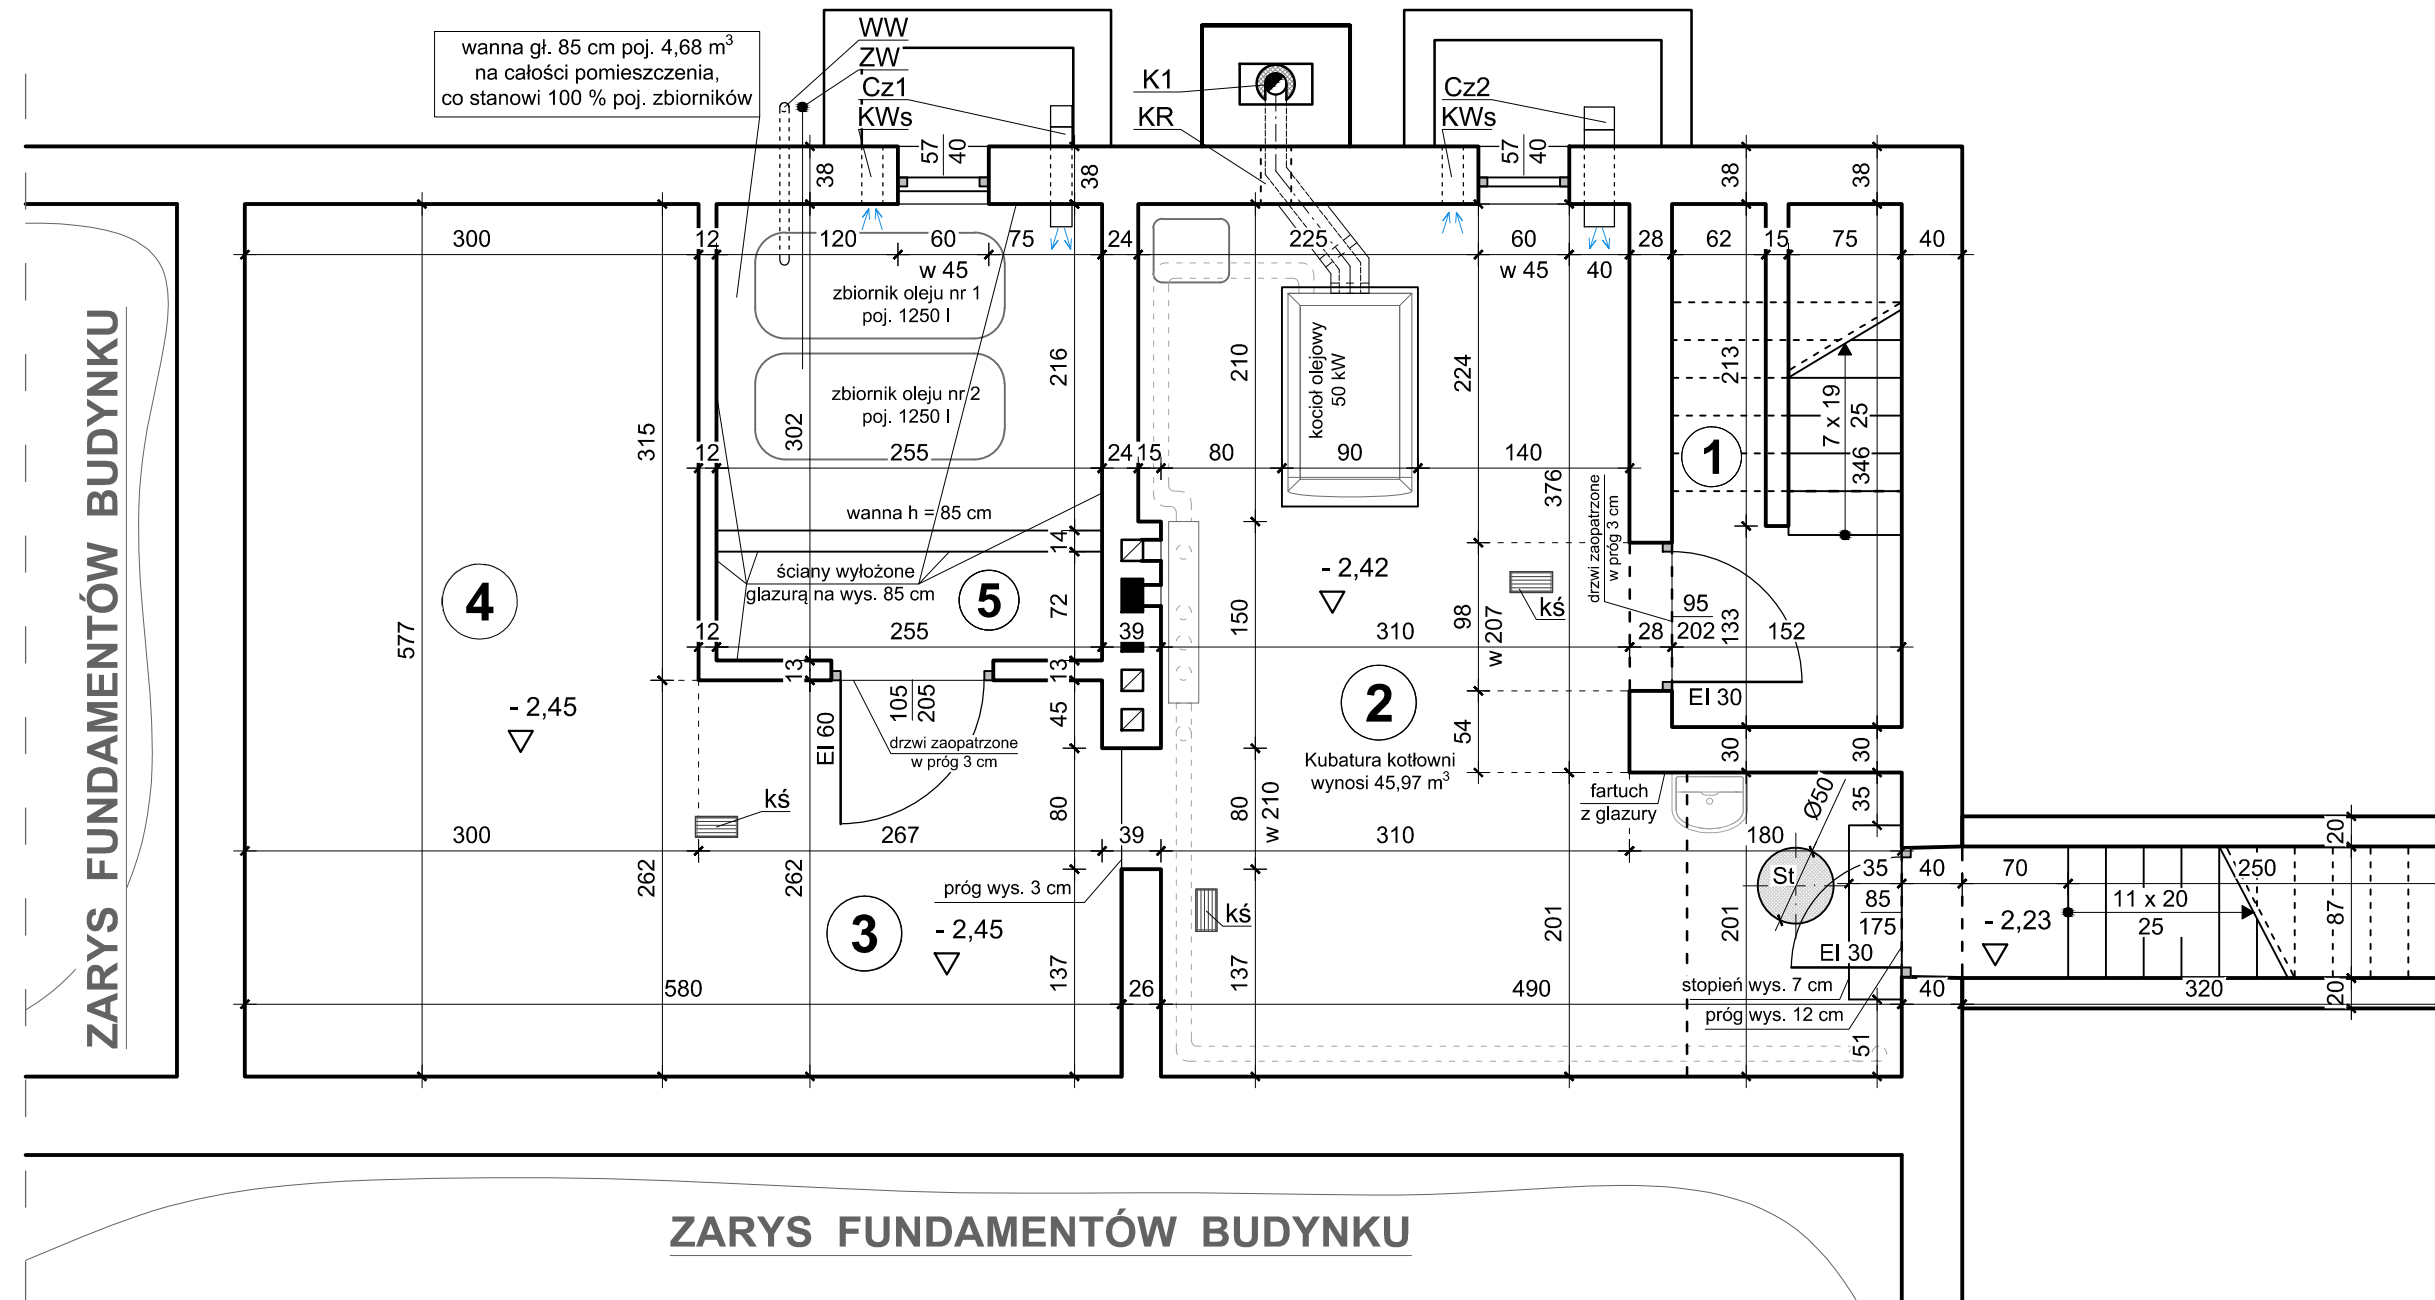


INWENTARYZACJA

RZUT PIWNICY 1:50

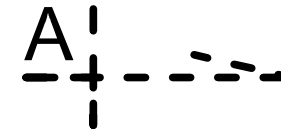

ZARYS FUNDAMENTÓW BUDYNKU

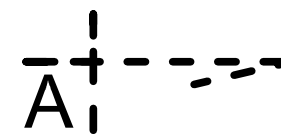

OBJAŚNIENIA

- K1** - istn. komin murowany o wym. całkowitym 98 x 80 cm z izolowanym wkładem spalinowym ze stali nierdzewnej.
- KR** - istn. kratka rewizyjna komina spalinowego
- KWs** - grawitacyjne kanały wyciągowe z blachy stalowej ocynkowanej o przekroju kwadratowym o wym. 14 x 14 cm z osiatkowaniem na obu końcach kanału
- Cz1 - Cz2** - grawitacyjne kanały nawiewne z blachy stalowej ocynkowanej typu "Z" o przekroju kwadratowym o wym. 14 x 14 cm z osiatkowaną, nawiewną czerpnią powietrzną wystawioną na wys. 2,0 m ponad poziom terenu i wylotem na końcu kanału z kratką nawiewną na wys. 30 cm od posadzki
- ZW** - zawór z linką odcinający dopływ paliwa do kotła w razie awarii
- WW** - wywiewka ze zbiorników oleju
- kś** - istn. podłogowe kratki ściekowe o wym. 14 x 28 cm
- St** - studzienki ściekowe Ø 50 cm

ZESTAWIENIE POWIERZCHNI UŻYTKOWEJ PRZYZIEMIA

OZN.	NAZWA-FUNKCJA	PODŁOGA	P/U M2
1	Klatka schodowa	Gres	5.23
2	Kotłownia	Gres	21.50
3	Komunikacja	Gres	7.36
4	Składzik techniczny	Posadzka cementowa	17.31
5	Magazyn oleju	Gres	7.73
SUMA			59.13

OBIEKT:	Budynek po szkole podstawowej w Wólce przeznaczony do zmiany sposobu użytkowania na świetlicę wiejską		
LOKALIZACJA:	obręb Wólka, Dz. Nr geod. 299/1, gm. / jedn. ew. Suchowola		
INWESTOR:	GMINA SUCHOWOLA, 16 - 150 Suchowola, Plac Kościuszki 5		
PRACOWNIA PROJEKTOWA "ARCHEBUD", 16 - 100 Sokółka, ul. Krótka 6			
Autor projektu:	inż. Henryk Krystoń Upr. Bud. BI/106/80 i BI/79/86 Upr. do projekt. obiektów budownictwa lądowego w specjalności konstrukcyjnej i architektonicznej Pracownia Projektowa "ARCHEBUD" 16-100 Sokółka, ul. Krótka 6		
	podpis:		
Asystent projektanta -konstrukcja:	inż. Krzysztof Krystoń Pracownia Projektowa "ARCHEBUD" 16-100 Sokółka, ul. Krótka 6		
	podpis:		
Asystent projektanta -architektura:	mgr inż. arch. Marzena Chodak Pracownia Projektowa "ARCHEBUD" 16-100 Sokółka, ul. Krótka 6		
	podpis:		
Nazwa pliku:	Wólka_zmiana sposobu użytkowania	ARK. NR:	
Skala	1 : 50	Data:	29.12.2016 INWEN. - RZUT PIWNICY