



# ORIENTACJA



## LEGENDA

 Projektowana sieć wodociągowa z rur PVC 110mm PN10

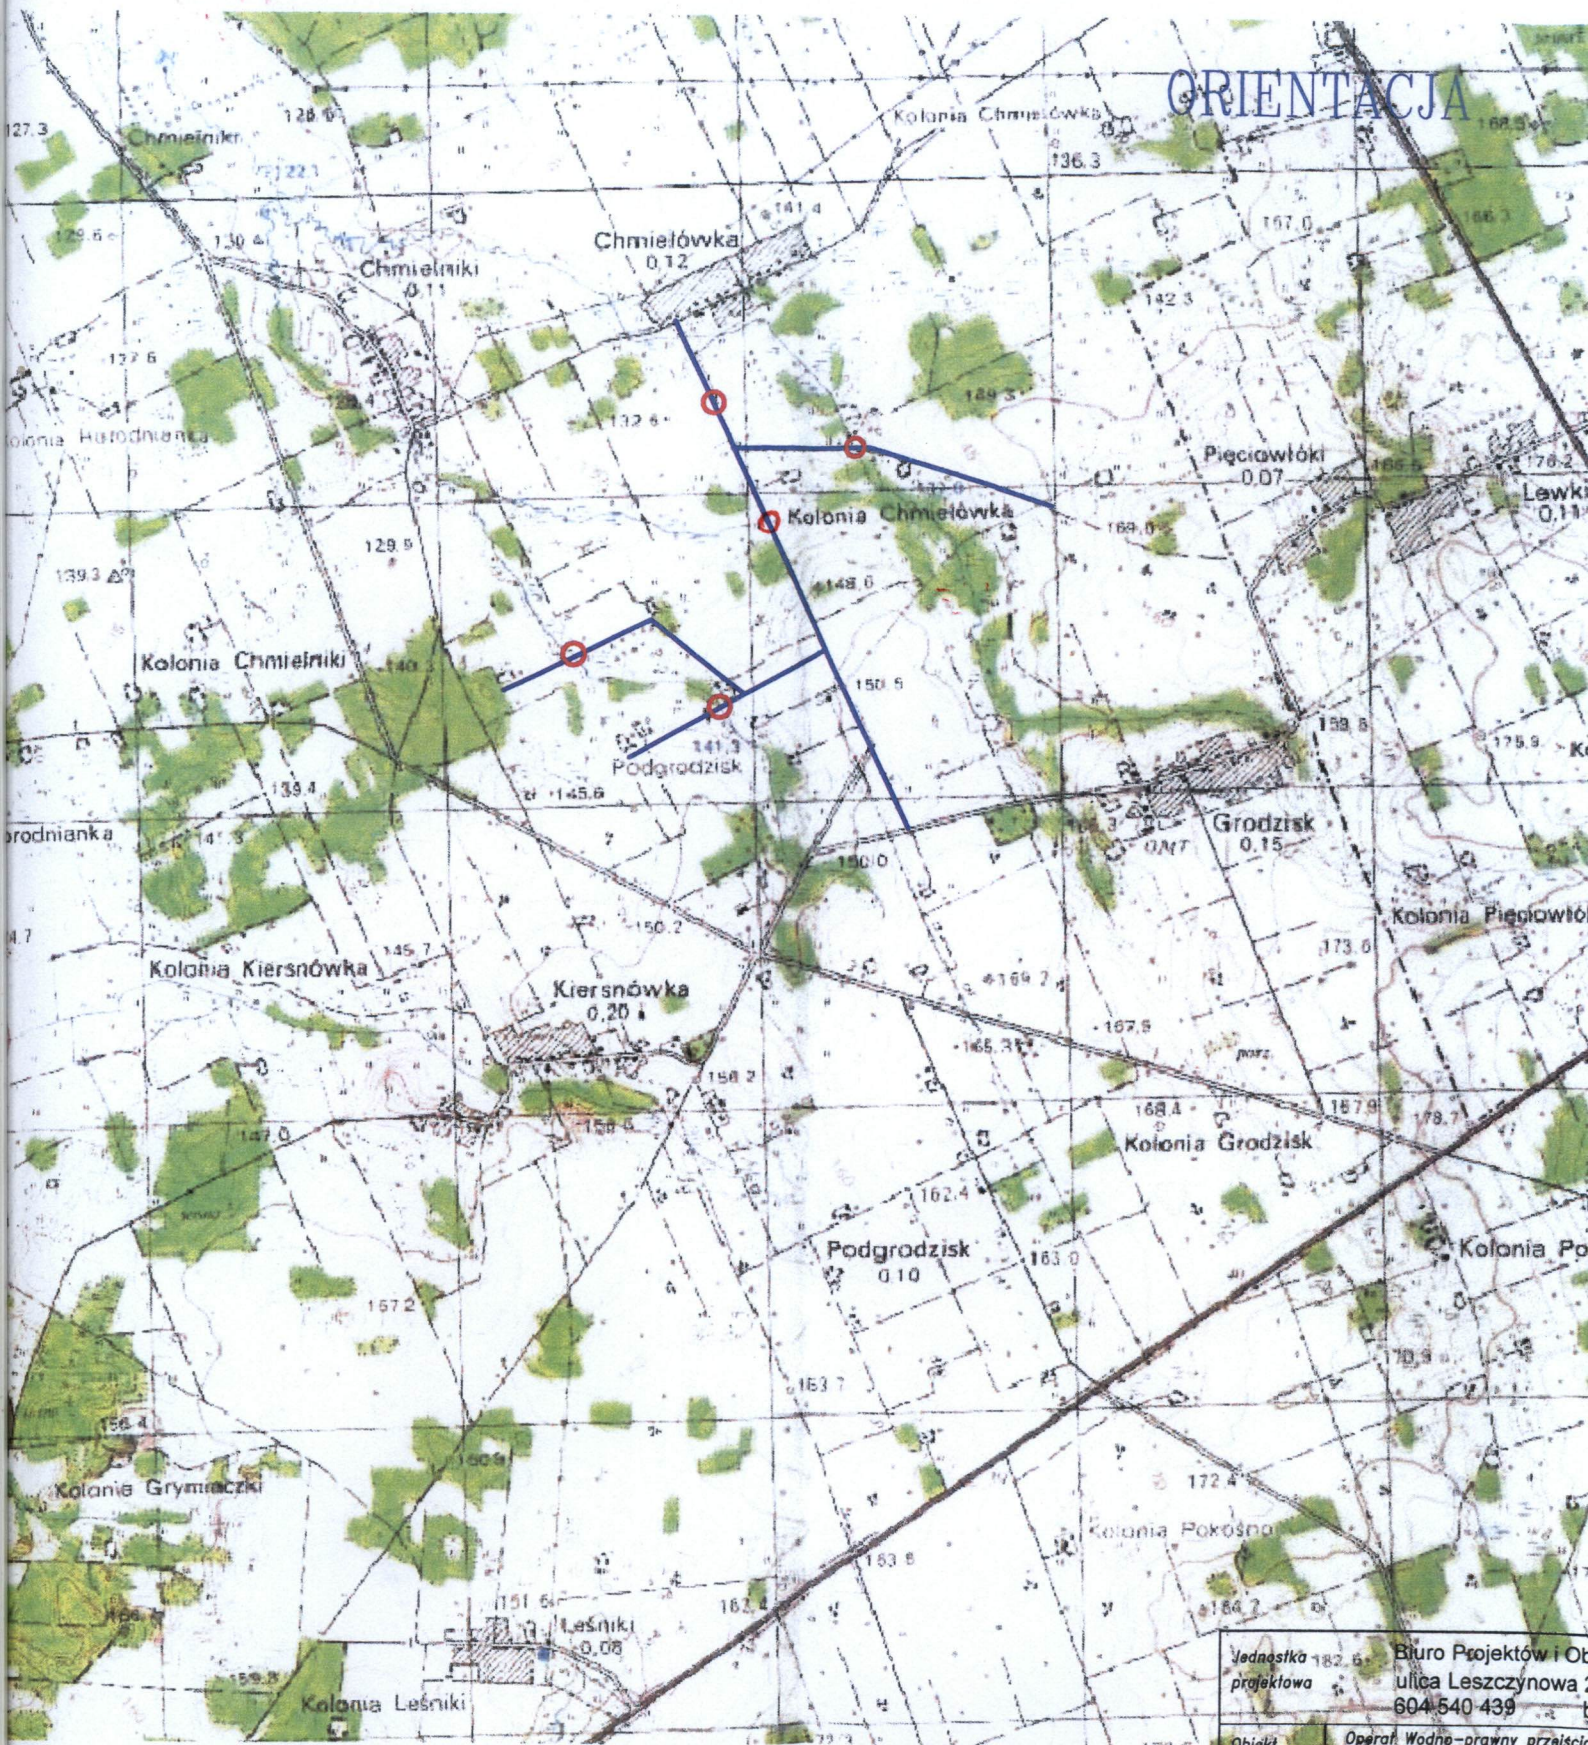

Projektowana lokalizacja przejścia poprzecznego pod ciekim wodnym

Jednostka projektowa	Biurowo Projektów i ulica Leszczynowa 604 540 439
Obiaki	Opis, Wodne-prawy przejści
Adres	Chmielówka-Chmielniki-Podgradzisk
Inwestor	Gmina Suchowola, ulica Plac
Przedmiot rysunku	Orientacja
Skala 1:10000	Imię i nazwisko
Autor:	inz. Rafał Jarmosko