
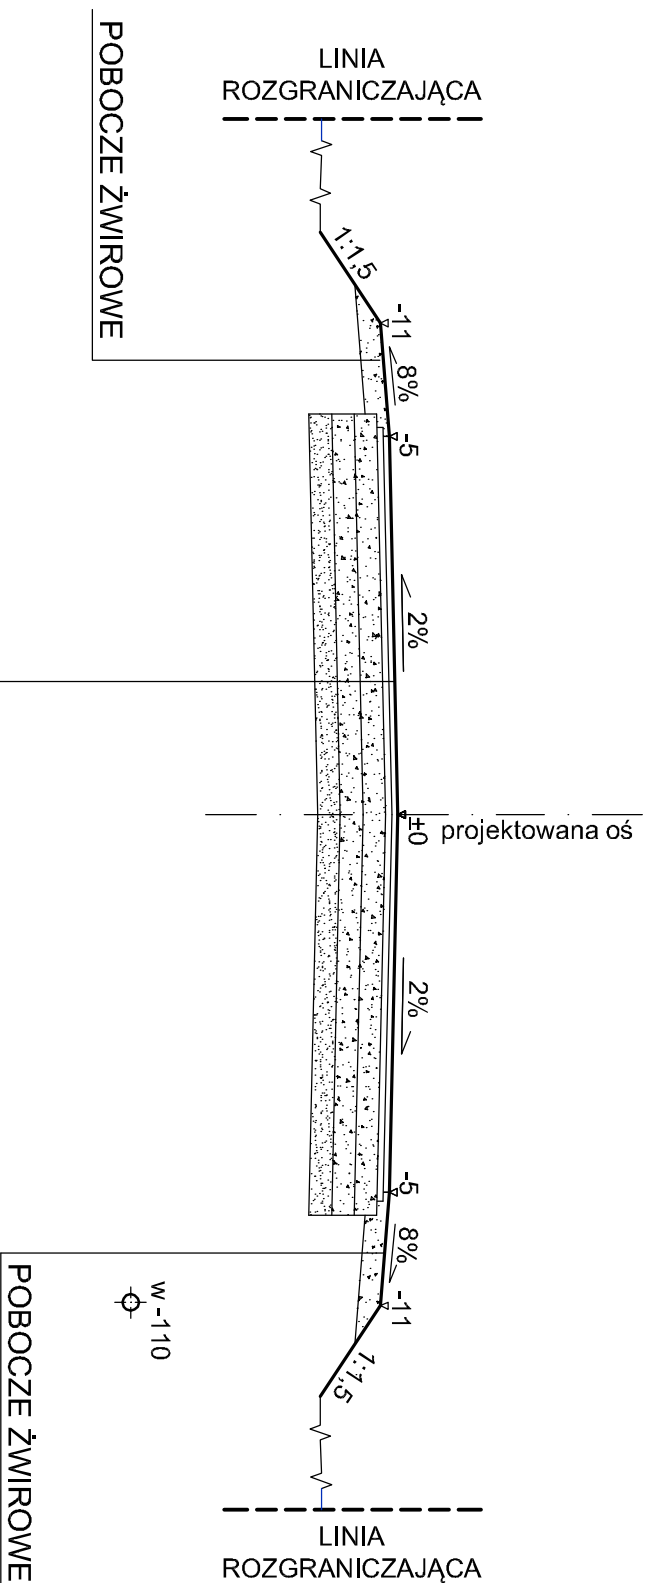


PRZEKRÓJ NORMALNY NR 1

SKALA 1:50

od km 0+000 do km 0+020,0
od km 0+090,0 do km 0+210,0
od km 0+415,0 do km 0+474,2

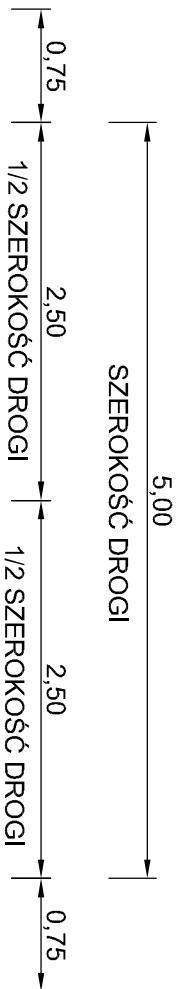

PROJEKTOWANA NAWIERZCHNIA DROGI	
WARSTWA ŚCIERALNA Z BETONU ASFALTOWEGO AC11S	gr. 4 cm
WARSTWA WIĄŻĄCA Z BETONU ASFALTOWEGO AC16W	gr. 4 cm
PODBUDOWA ZASADNICZA Z KRUSZYWA NATURALNEGO	
STABILIZOWANE MECHANICZNIE	gr. 15 cm
PODBUDOWA POMOCNICZA Z KRUSZYWA NATURALNEGO	
STABILIZOWANE MECHANICZNIE	gr. 15 cm
PODSYPKA PIASKOWA	gr. 15 cm

NAZWA RYSUNKU		PRZEKRÓJ NORMALNY	
NAZWA OBIEKTU	Przebudowa drogi gminnej nr 131031B w miejscowości Sucha Góra	Zał. NR 4/1	
INWESTOR	Gmina Suchowola; Plac Kościuszki 5; 16-150 Suchowola	SKALA	1:50
STUDIUM	Projekt wykonawczy		
DATA OPRACOWANIA	PROJEKTANT: Romuald Błahuszewski nr uprawnień Bł/43/94		
20.12.2021			