



PLAN SYTUACYJNY

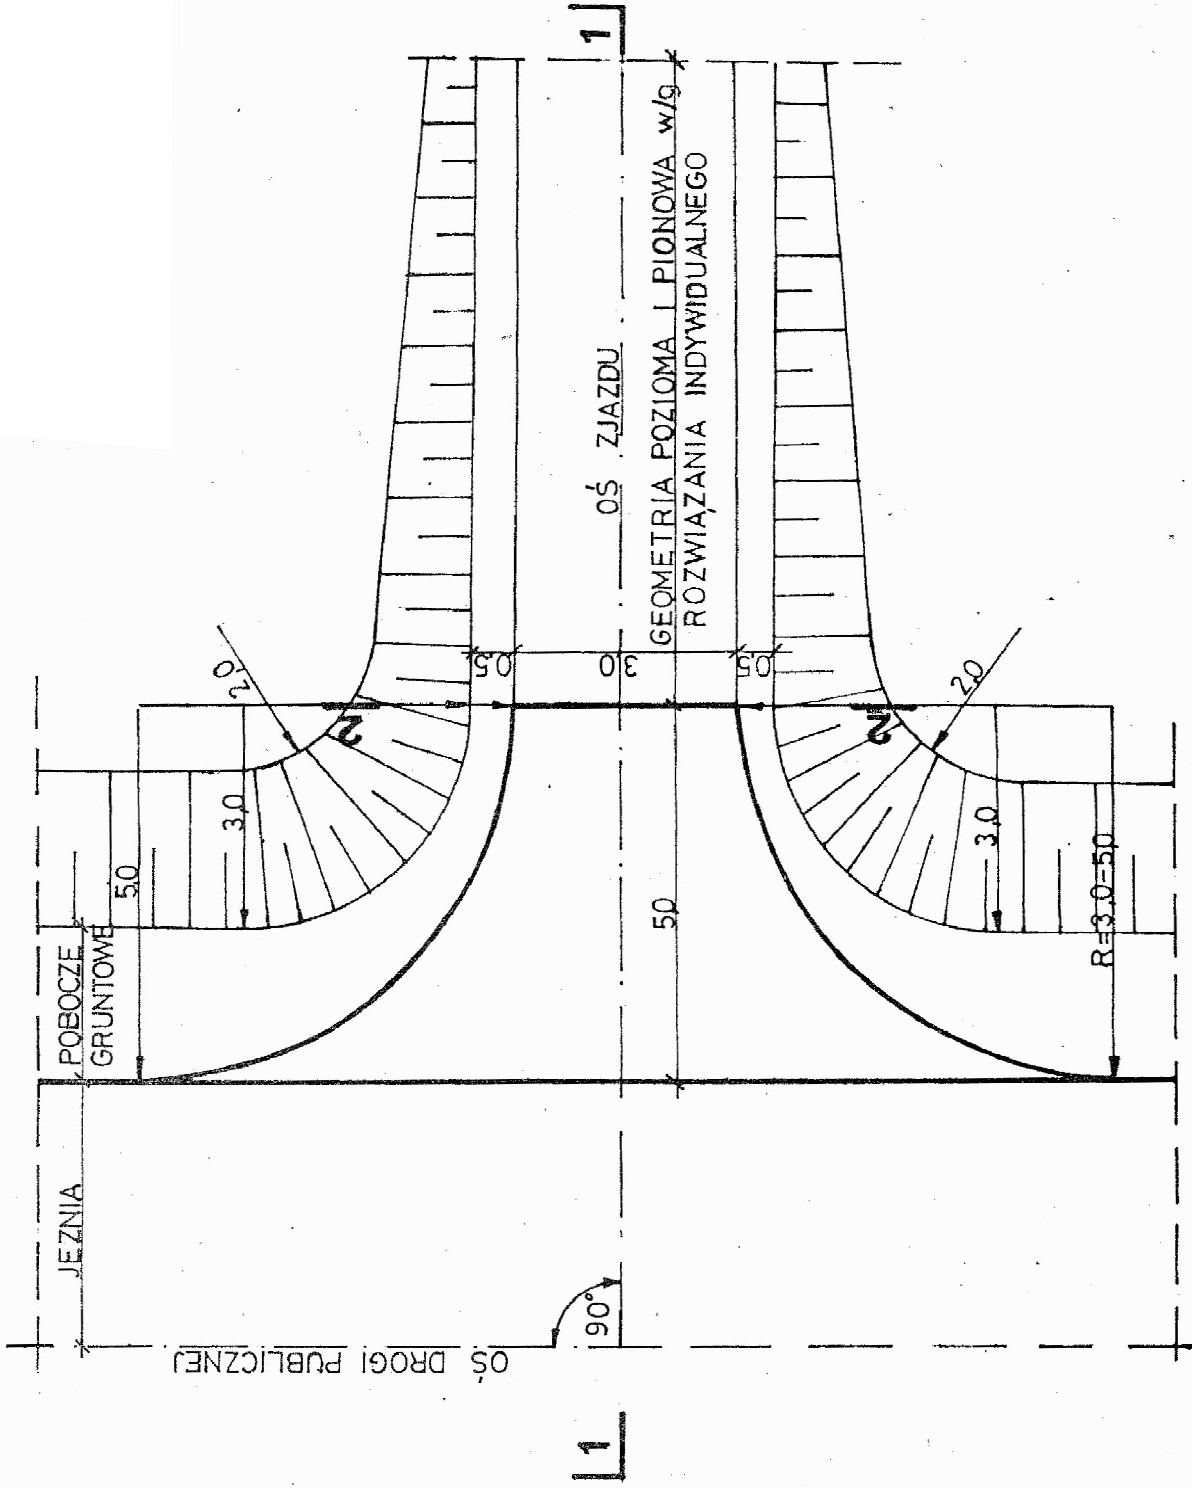

PRZĘKRÓJ 1-1

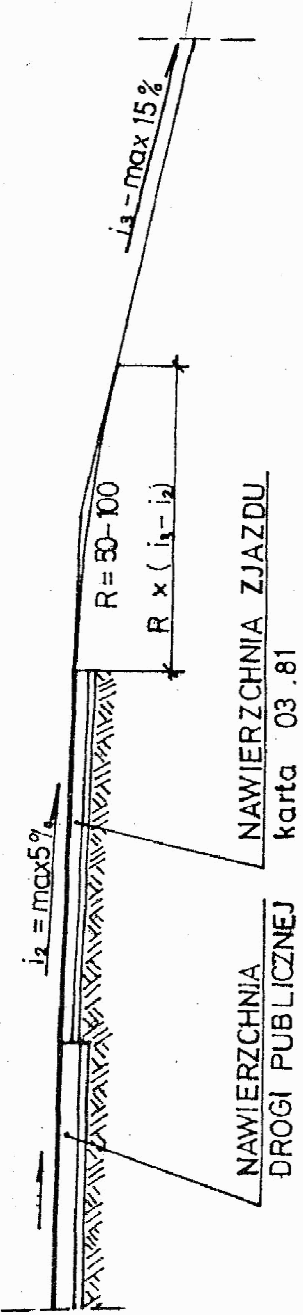

Zjazd gospodarczy w nasypie wg
KPED 03.82
skala: 1:100

ZASTOSOWANIE

1. Do obsługi terenów rolnych i zabudowań o charakterze gospodarczym

TABELA PRZEDMIAROWA

Lp.	WYSZCZEGÓLNIENIE ROBÓT	jedn.	ilość
1	Nawierzchnia	m ²	25,7 18,9
2	Podbudowa	m ²	30,5 21,7

NAZWA RYSUNKU	ZJAZD GOSPODARCZY W NASYPIE wg KPED 03.82	
NAZWA OBIEKTU	Przebudowa drogi gminnej nr 131031B w miejscowości Sucha Góra	ZaŁ. NR 6/2
INWESTOR	Gmina Suchowola; Plac Kościuszki 5; 16-150 Suchowola	SKALA 1:100
STUDIUM	Projekt wykonawczy	
DATA OPRACOWANIA 20.12.2021	PROJEKTANT: Romuald Błahuszewski nr uprawnień BŁ/43/94	