


SZCZEGÓŁ KONSTRUKCYJNY PROJ. NAWIERZCHNI DROGI NA POSZERZENIACH

SKALA 1:10

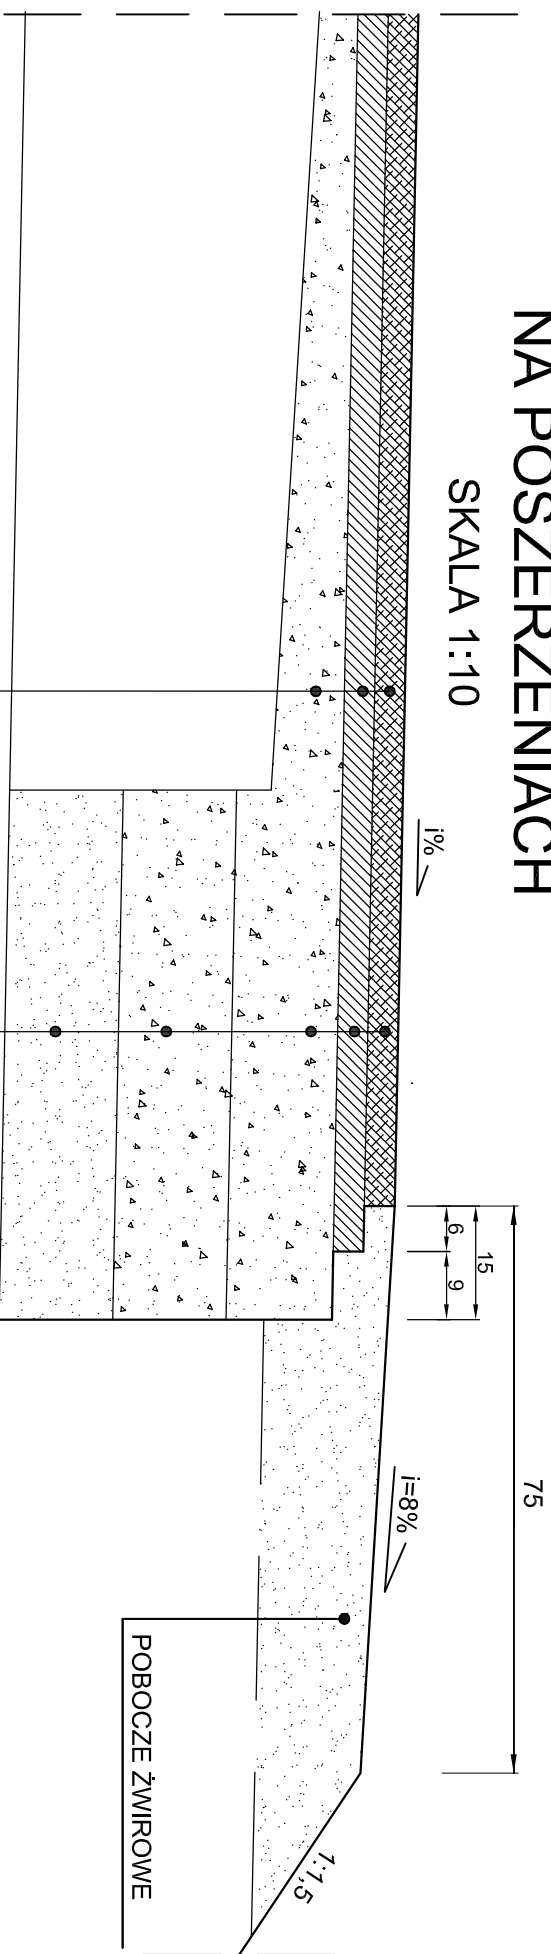


PROJEKTOWANA NAWIERZCHNIA DROGI

WARSTWA SCIERALNA Z BETONU ASFALTOWEGO AC11S gr. 4 cm	1
WARSTWA WIĄŻĄCA Z BETONU ASFALTOWEGO AC16W gr. 4 cm	2
WARSTWA WYRÓWNAWCZA Z KRUSZYWA NATURALNEGO STABILIZOWANEGO MECHANICZNIE GRUBOŚĆ WEDŁUG OBLICZEŃ	3
ISTNIEJĄCA NAWIERZCHNIA ŻWIROWA	4

PROJEKTOWANA NAWIERZCHNIA DROGI NA POSZERZENIACH

1	WARSTWA ŚCIERALNA Z BETONU ASFALTOWEGO AC11S gr. 4 cm
2	WARSTWA WIĄŻĄCA Z BETONU ASFALTOWEGO AC16W gr. 4 cm
3	PODBUDOWA ZASADNICZA Z KRUSZYWA NATURALNEGO STABILIZOWANE MECHANICZNIE gr. 15 cm
4	PODBUDOWA POMOCNICZA Z KRUSZYWA NATURALNEGO STABILIZOWANE MECHANICZNIE gr. 15 cm
5	PODSYPKA PIASKOWA gr. 15 cm

SZCZEGÓŁ KONSTRUKCYJNY projektowana nawierzchnia drogi

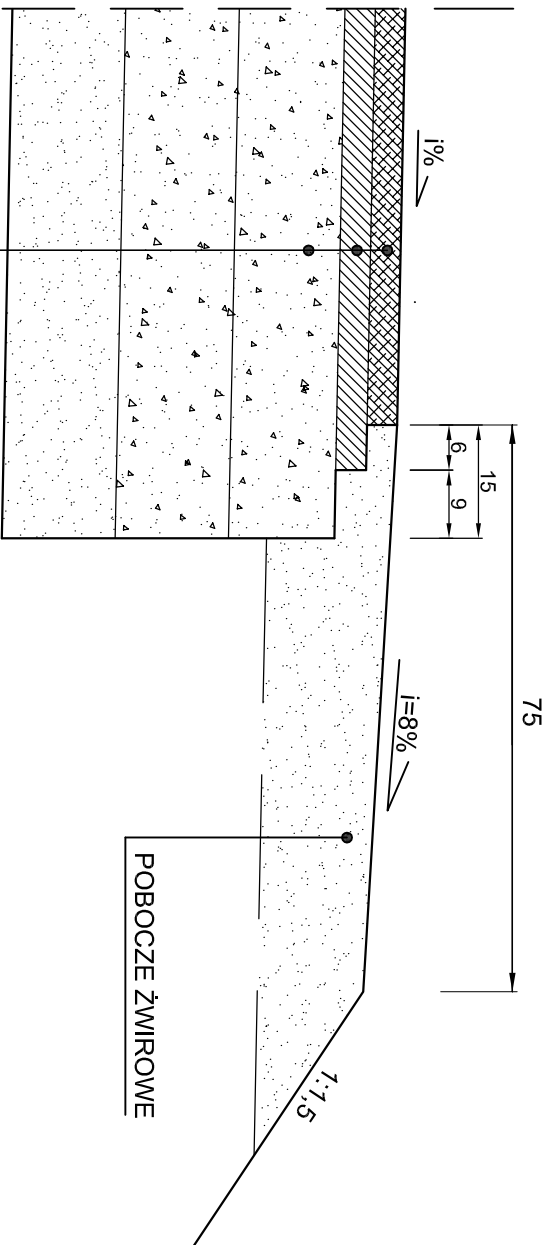

PROJEKTOWANA NAWIERZCHNIA DROGI

1	WARSTWA ŚCIERALNA Z BETONU ASFALTOWEGO AC11S gr. 4 cm
2	WARSTWA WIĄŻĄCA Z BETONU ASFALTOWEGO AC16W gr. 4 cm
3	PODBUDOWA ZASADNICZA Z KRUSZYWA NATURALNEGO STABILIZOWANE MECHANICZNIE gr. 15 cm
4	PODBUDOWA POMOCNICZA Z KRUSZYWA NATURALNEGO STABILIZOWANE MECHANICZNIE gr. 15 cm
5	PODSYPKA PŁASKOWA gr. 15 cm

NAZWA RYSUNKU		SZCZEGÓŁY KONSTRUKCYJNE	
NAZWA OBIEKTU	Przebudowa drogi gminnej nr 131031B w miejscowości Sucha Góra	ZAL. NR 5	
		INWESTOR	
STUDIUM	Gmina Suchowola; Plac Kościuszkowski 5; 16-150 Suchowola	SKALA 1:10	
DATA OPRACOWANIA 20.12.2021	PROJEKTANT: Romuald Błahuszczyński nr uprawnień Bł/43/94		