
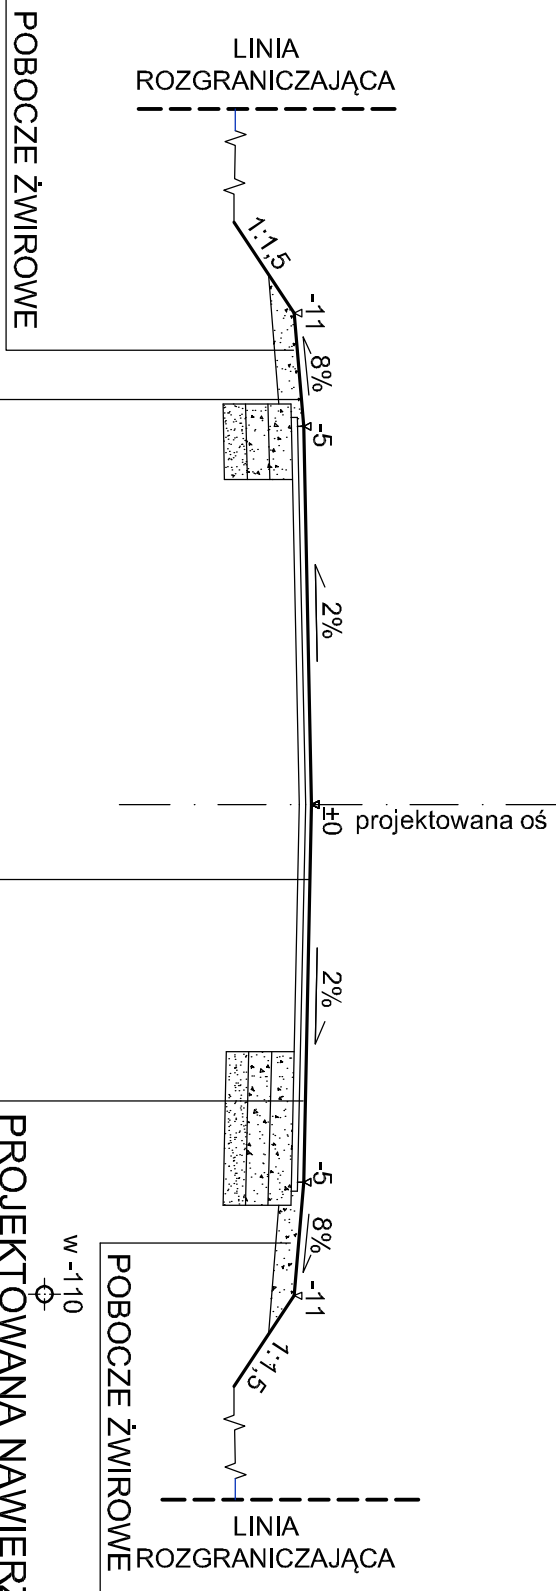


# PRZEKRÓJ NORMALNY NR 2

SKALA 1:50

od km 0+020 do km 0+090,0  
od km 0+210,0 do km 0+415,0

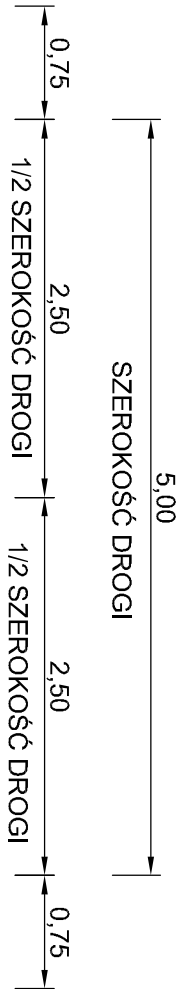

POBOCZE ŻWIROWE

w -110

Ø

POBOCZE ŻWIROWE

## PROJEKTOWANA NAWIERZCHNIA DROGI

WARSTWA ŚCIERALNA Z BETONU ASFALTOWEGO AC11S	gr. 4 cm
WARSTWA WIĄŻĄCA Z BETONU ASFALTOWEGO AC16W	gr. 4 cm
PODBUDOWA ZASADNICZA Z KRUSZYWA NATURALNEGO	gr. 15 cm
STABILIZOWANE MECHANICZNIE	gr. 15 cm
PODBUDOWA POMOCNICZA Z KRUSZYWA NATURALNEGO	gr. 15 cm
STABILIZOWANE MECHANICZNIE	gr. 15 cm
PODSYPKA PIASKOWA	gr. 15 cm

## PROJEKTOWANA NAWIERZCHNIA DROGI

WARSTWA ŚCIERALNA Z BETONU ASFALTOWEGO AC11S	gr. 4 cm
WARSTWA WIĄŻĄCA Z BETONU ASFALTOWEGO AC16W	gr. 4 cm
PODBUDOWA ZASADNICZA Z KRUSZYWA NATURALNEGO	gr. 15 cm
STABILIZOWANE MECHANICZNIE	gr. 15 cm
PODBUDOWA POMOCNICZA Z KRUSZYWA NATURALNEGO	gr. 15 cm
STABILIZOWANE MECHANICZNIE	gr. 15 cm
PODSYPKA PIASKOWA	gr. 15 cm

## PROJEKTOWANA NAWIERZCHNIA DROGI

WARSTWA ŚCIERALNA Z BETONU ASFALTOWEGO AC11S	gr. 4 cm
WARSTWA WIĄŻĄCA Z BETONU ASFALTOWEGO AC11W	gr. 4 cm
WARSTWA WYRÓWNAWCZA Z KRUSZYWA NATURALNEGO	gr. 15 cm
STABILIZOWANEGO MECHANICZNIE GRUBOŚĆ WEDŁUG OBLICZEN	gr. 15 cm
ISTNIEJĄCA NAWIERZCHNIA ŻWIROWA	gr. 15 cm

NAZWA RYSUNKU	PRZEKRÓJ NORMALNY	
NAZWA OBIEKTU	Przebudowa drogi gminnej nr 131031B w miejscowości Sucha Góra	ZaŁ. NR 4/2
INWESTOR	Gmina Suchowola; Plac Kościuszki 5; 16-150 Suchowola	SKALA 1:50
STUDIUM	Projekt wykonawczy	
DATA OPRACOWANIA	PROJEKTANT: Romuald Błahuszewski nr uprawnień Bł/43/94	
20.12.2021		