


# PRZEKRÓJ NORMALNY NR 2

SKALA 1:50

W KM 0+150

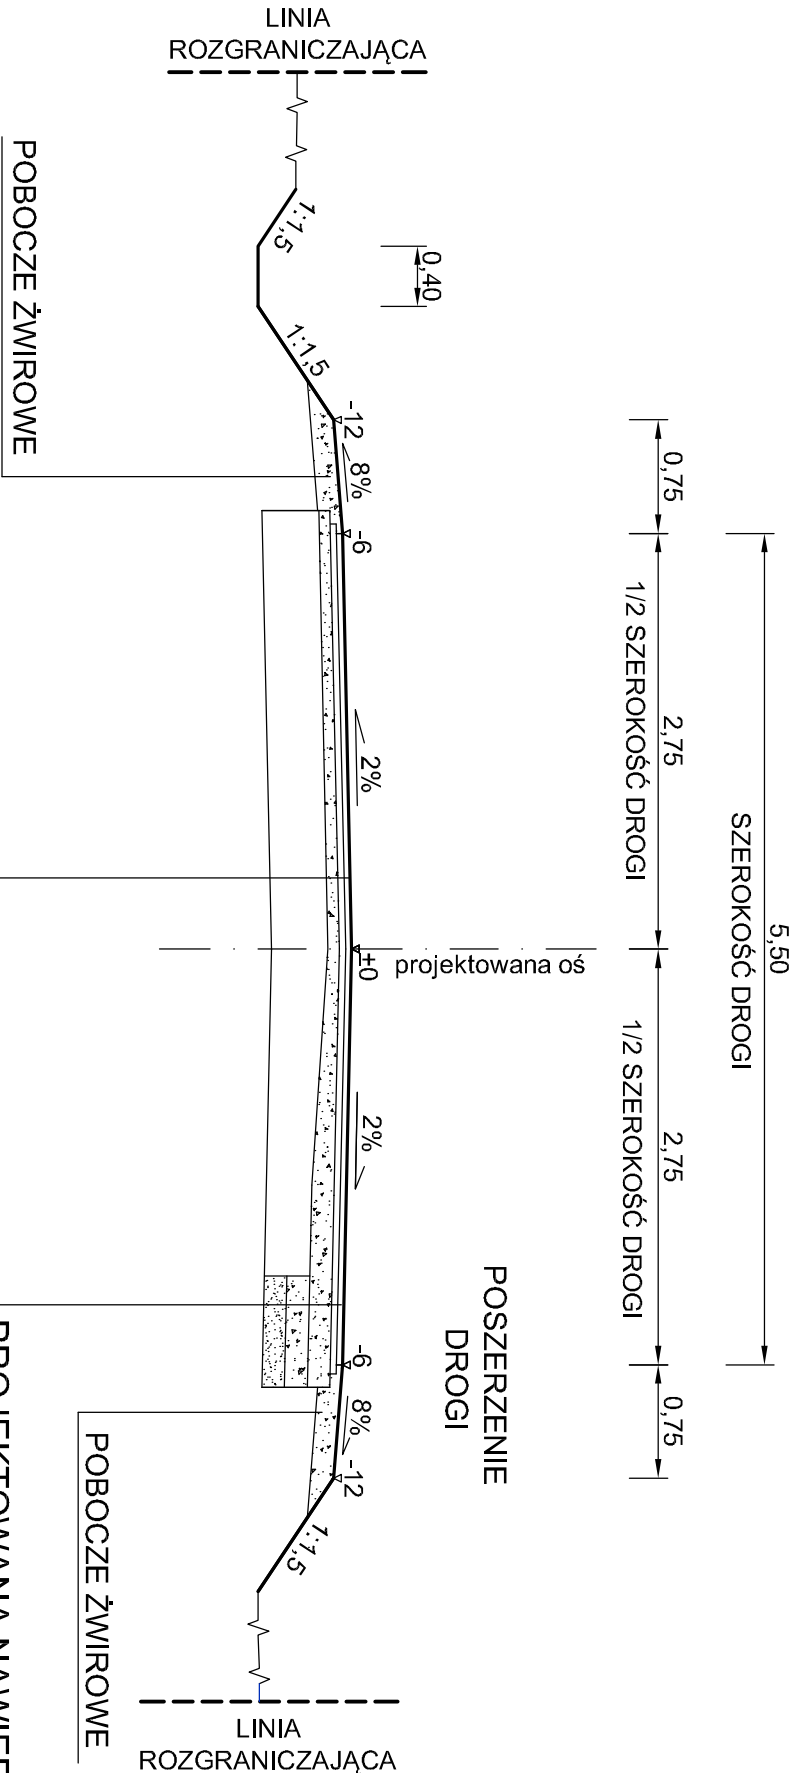

## PROJEKTOWANA NAWIERZCHNIA DROGI

WARSTWA ŚCIERALNA Z BETONU ASFALTOWEGO AC11S	gr. 4 cm
WARSTWA WIAŻĄCA Z BETONU ASFALTOWEGO AC11W	gr. 4 cm
WARSTWA WYRÓWNAWCZA Z KRUSZYWA NATURALNEGO	
STABILIZOWANEGO MECHANICZNIE GRUBOŚĆ WEDŁUG OBLICZEŃ	
ISTNIEJĄCA NAWIERZCHNIA ŻWIROWA	

## PROJEKTOWANA NAWIERZCHNIA DROGI

WARSTWA ŚCIERALNA Z BETONU ASFALTOWEGO AC11S	gr. 4 cm
WARSTWA WIAŻĄCA Z BETONU ASFALTOWEGO AC16W	gr. 4 cm
PODBUDOWA ZASADNICZA Z KRUSZYWA NATURALNEGO	
STABILIZOWANE MECHANICZNIE	gr. 15 cm
PODBUDOWA POMOCNICZA Z KRUSZYWA NATURALNEGO	
STABILIZOWANE MECHANICZNIE	gr. 15 cm
PODSYPKA PIASKOWA	gr. 15 cm

NAZWA RYSUNKU	PRZEKRÓJ NORMALNY	
NAZWA OBIEKTU	Przebudowa drogi gminnej na działce nr geod. 515 obręb Kiersnówka, gmina Suchowola od km 0+000 do km 0+473,6	ZAL. NR 4/2
INWESTOR	Gmina Suchowola; Plac Kościuszki 5; 16-150 Suchowola	SKALA 1:50
STUDIUM	Projekt wykonawczy	
DATA OPRACOWANIA	PROJEKTANT: Romuald Błahuszewski nr uprawnień Bł/43/94	
16.11.2020		