
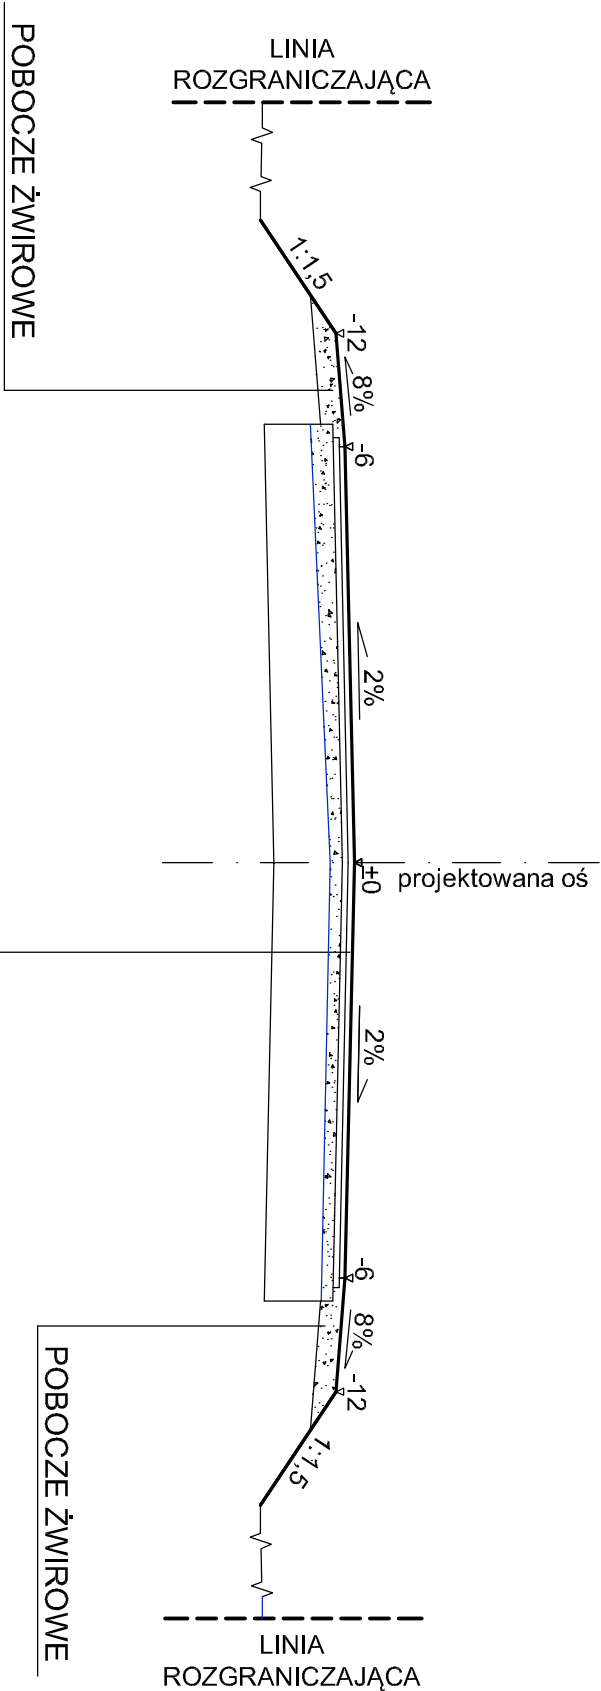


PRZEKRÓJ NORMALNY NR 4

SKALA 1:50

W KM 0+400

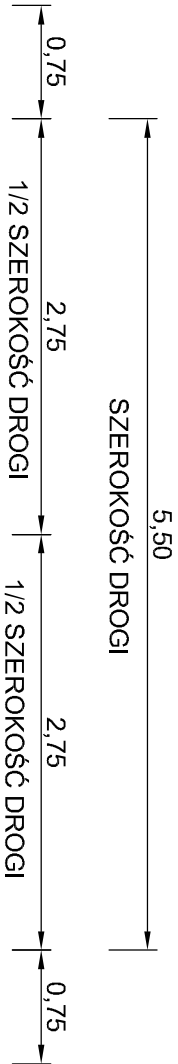

PROJEKTOWANA NAWIERZCHNIA DROGI

WARSTWA ŚCIERALNA Z BETONU ASFALTOWEGO AC11S gr. 4 cm
WARSTWA WIAŻĄCA Z BETONU ASFALTOWEGO AC11W gr. 4 cm
WARSTWA WYRÓWNAWCZA Z KRUSZYWA NATURALNEGO
STABILIZOWANEGO MECHANICZNIE GRUBOŚĆ WEDŁUG OBLICZEŃ
ISTNIEJĄCA NAWIERZCHNIA ŻWIROWA

NAZWA RYSUNKU	PRZEKRÓJ NORMALNY	
NAZWA OBIEKTU	Przebudowa drogi gminnej na działce nr geod. 515 obręb Kiersnówka, gmina Suchowola od km 0+000 do km 0+473,6	Zał. NR 4/4
INWESTOR	Gmina Suchowola; Plac Kościuski 5; 16-150 Suchowola	SKALA 1:50
STUDIUM	Projekt wykonawczy	
DATA OPRACOWANIA	PROJEKTANT: Romuald Błahuszewski nr uprawnień Bł/43/94	
16.11.2020		