



PLAN SYTUACYJNY

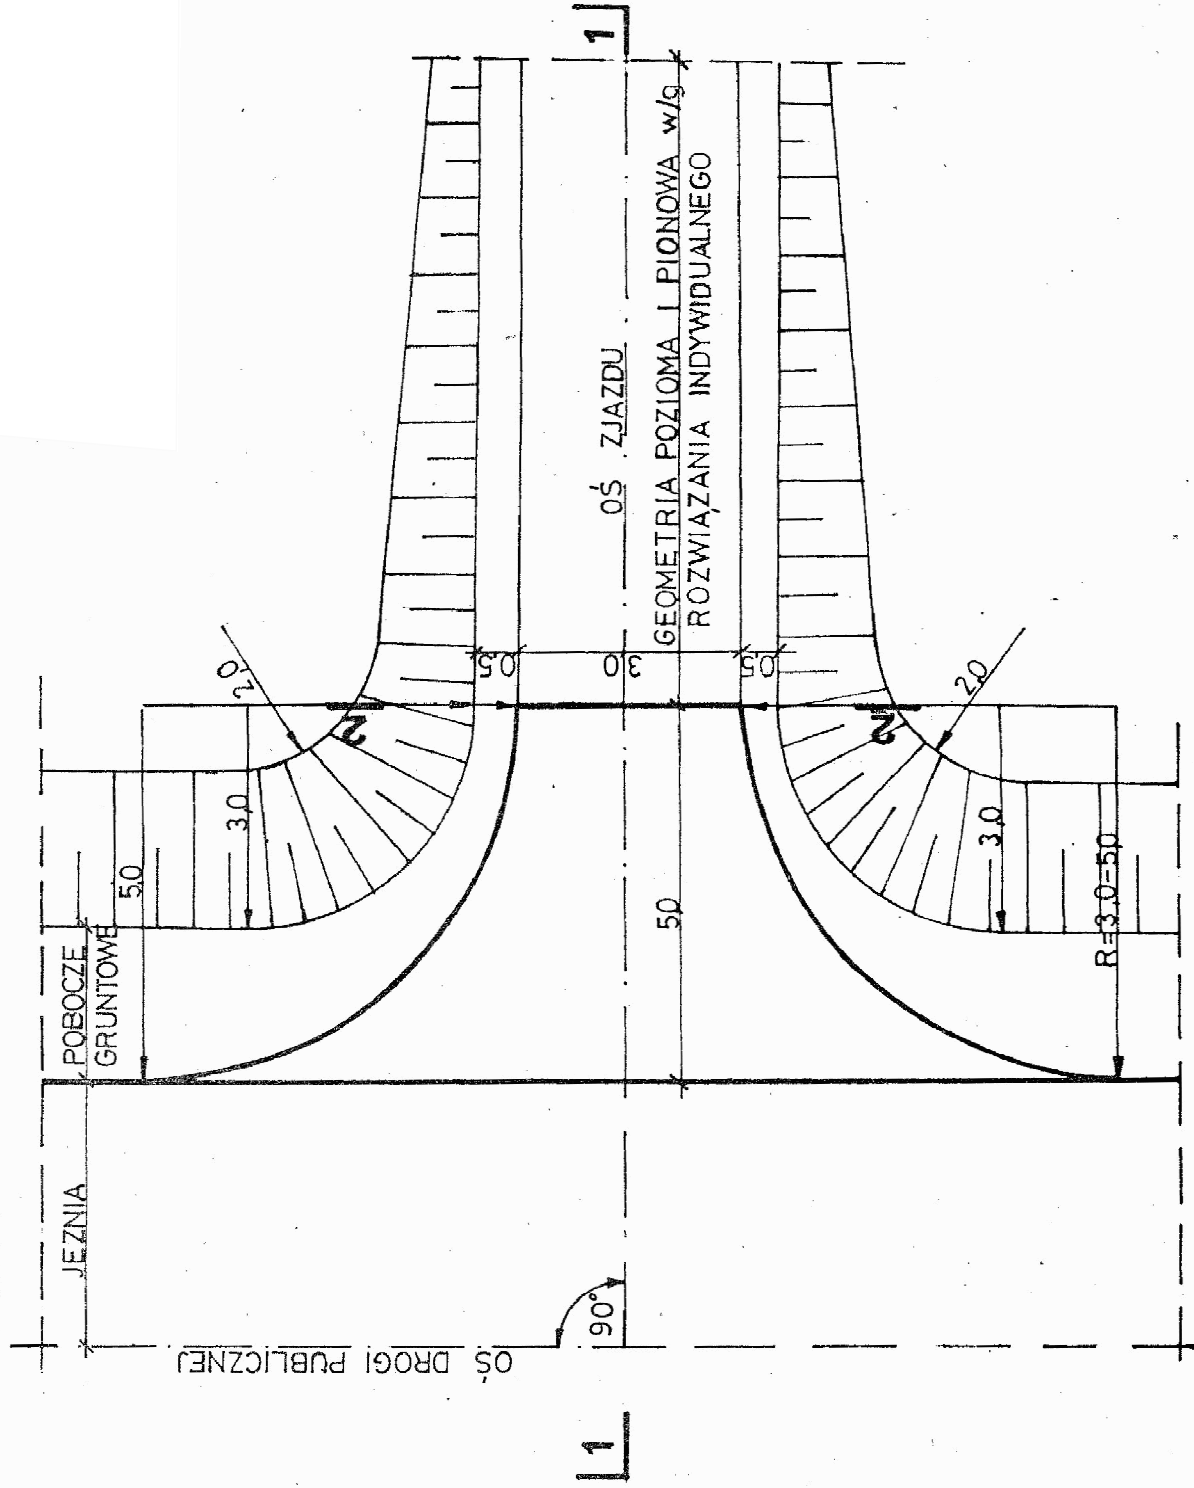

PRZEMIAN 1-1

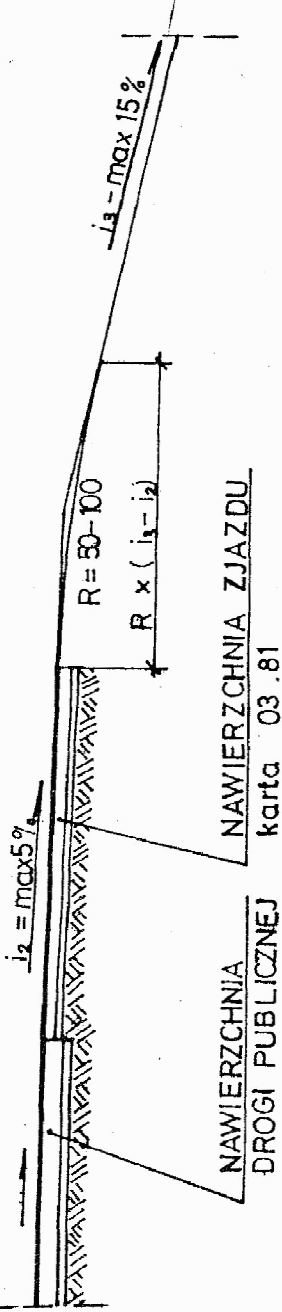

Zjazd gospodarczy w nasypie wg

KPED 03.82

skala: 1:100

ZASTOSOWANIE

1. Do obsługi terenów rolnych i zabudowań o charakterze gospodarczym

TABELA PRZEMIANOWA

Lp.	WYSZCZEGÓLNIENIE ROBÓT	jedn.	ilość
1	Nawierzchnia	m ²	25,7 18,9
2	Podbudowa	m ²	30,5 21,7