


# PRZEKRÓJ NORMALNY NR 3

## SKALA 1:50

### OBOWIĄZUJE NA ŁUKU

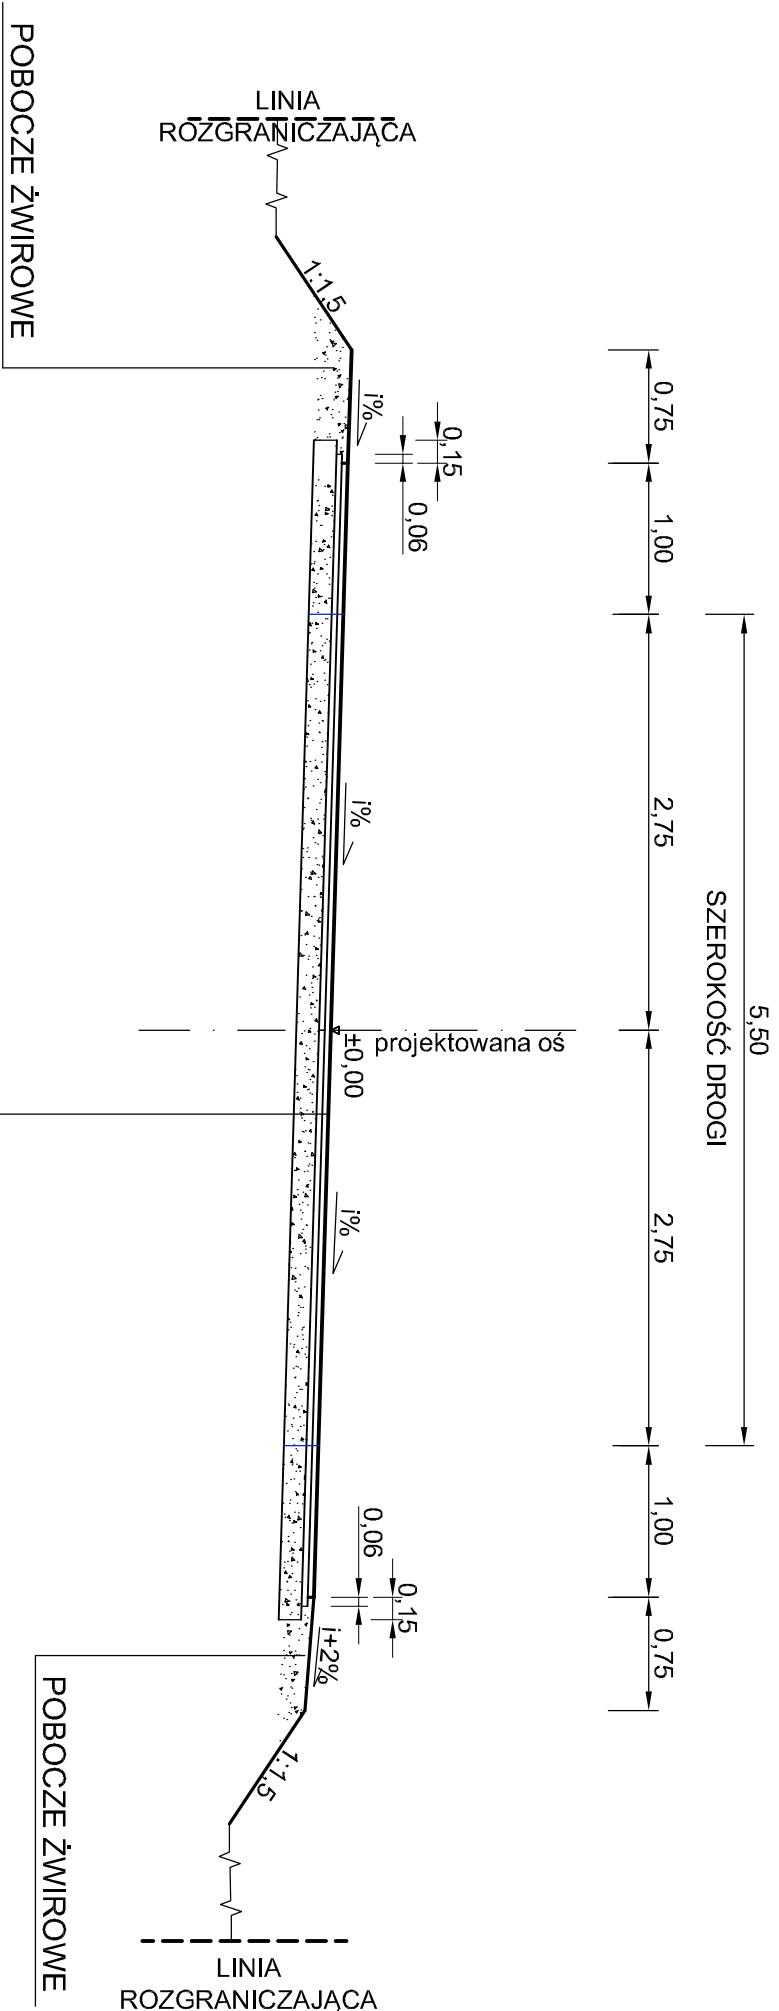

PROJEKTOWANA NAWIERZCHNIA DROGI			
WARSTWA ŚCIERALNA Z BETONU ASFALTOWEGO AC11S gr. 4 cm			
WARSTWA WIAŻĄCA Z BETONU ASFALTOWEGO AC11W gr. 4 cm			
WARSTWA WYRÓWNAWICZA Z KRUSZYWA NATURALNEGO			
STABILIZOWANEGO MECHANICZNIE GRUBOŚĆ WEDŁUG OBLICZEŃ			
ISTNIEJĄCA NAWIERZCHNIA ŻWIROWA			

## Wykaz łuków poziomych

Oznaczenie łuku	Promień łuku [m]	Pochylenie poprzeczne na łuku i' [%]	Poszerzenie wewnętrzne jezdni na łuku [m]	Poszerzenie zewnętrzne jezdni na łuku [m]
W1	75	jednostronne 5%	0	0

### Uwaga:

W miejscach gdzie nowa droga nie mieści się w istniejącej drodze żwirowej na poszerzeniach należy zastosować podbudowę z kruszywa naturalnego stabilizowanego mechanicznie 0-31.5 mm gr. 30 cm układana w dwóch warstwach oraz podsypkę piaskową

NAZWA RYSUNKU		PRZEKRÓJ NORMALNY	
NAZWA OBIEKTU	Przebudowa drogi gminnej na działce nr geod. 515 obręb Kiersnówka, gmina Suchowola od km 0+000 do km 0+473,6	ZaŁ. NR 4/3	
INWESTOR	Gmina Suchowola; Plac Kościuszki 5; 16-150 Suchowola	SKALA 1:50	
STUDIUM	Projekt wykonawczy		
DATA OPRACOWANIA	PROJEKTANT: Romuald Błahuszewski nr uprawnień Bł/43/94		
16.11.2020			