

PRZEKRÓJ NORMALNY NR 2


SKALA 1:50

od km 0+010,0 do km 0+400,0

od km 0+434,0 do km 0+490,0

od km 0+524,0 do km 0+787,5

3,50
SZEROKOŚĆ DROGI

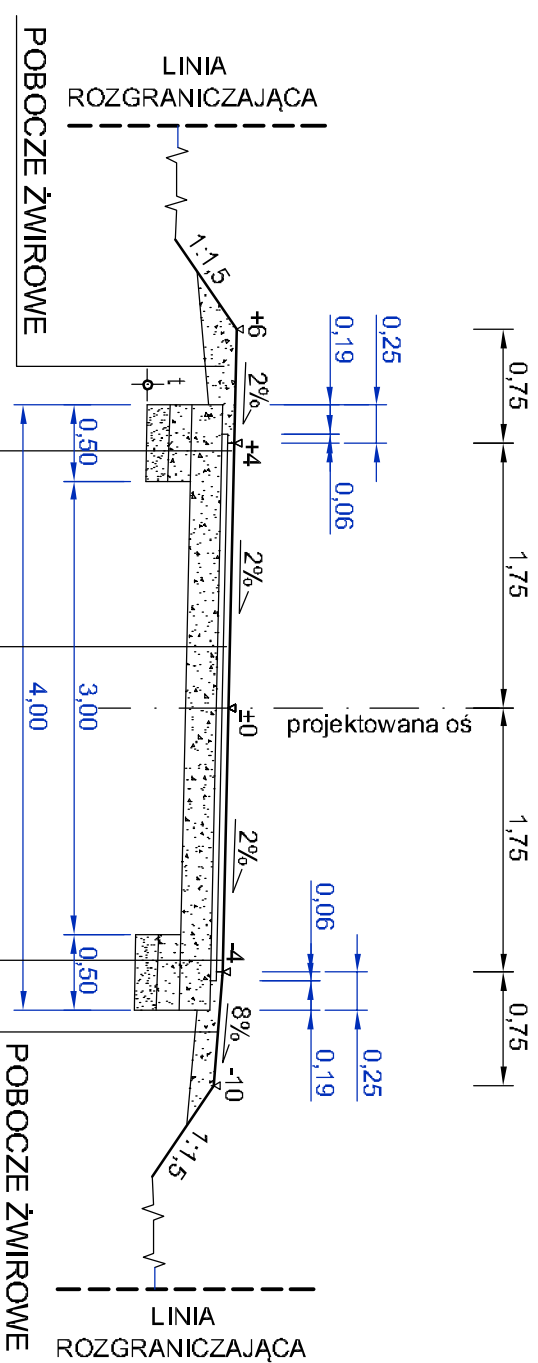

PROJEKTOWANA NAWIERZCHNIA DROGI

WARSTWA ŚCIERALNA Z BETONU ASFALTOWEGO AC11S	gr. 4 cm
WARSTWA WIAŻĄCA Z BETONU ASFALTOWEGO AC16W	gr. 4 cm
PODBUDOWA ZASADNICZA Z KRUSZYWA NATURALNEGO	
STABILIZOWANE MECHANICZNIE	gr. 20 cm
PODBUDOWA POMOCNICZA Z KRUSZYWA NATURALNEGO	
STABILIZOWANE MECHANICZNIE	gr. 15 cm
PODSYPKA PIASKOWA	gr. 15 cm

PROJEKTOWANA NAWIERZCHNIA DROGI

WARSTWA ŚCIERALNA Z BETONU ASFALTOWEGO AC11S gr. 4 cm
WARSTWA WIAŻĄCA Z BETONU ASFALTOWEGO AC11W gr. 4 cm
WARSTWA WYRÓWNAWCZA Z KRUSZYWA NATURALNEGO STABILIZOWANEGO MECHANICZNIE - ŚREDNIA GRUBOŚĆ 20 cm
ISTNIEJĄCA NAWIERZCHNIA ŻWIROWA

PROJEKTOWANA NAWIERZCHNIA DROGI
WARSTWA ŚCIERALNA Z BETONU ASFALTOWEGO AC11S gr. 4 cm
WARSTWA WIĄŻĄCA Z BETONU ASFALTOWEGO AC16W gr. 4 cm
PODBUDOWA ZASADNICZA Z KRUSZYWA NATURALNEGO STABILIZOWANE MECHANICZNIE gr. 20 cm
PODBUDOWA POMOCNICZA Z KRUSZYWA NATURALNEGO STABILIZOWANE MECHANICZNIE gr. 15 cm
PODSYPKA PIASKOWA gr. 15 cm

PROJEKTOWANA NAWIERZCHNIA DROGI

NAZWA RYSUNKU	PRZEKRÓJ NORMALNY	
NAZWA OBIEKTU	Remont drogi gminnej na działce nr. geod. 276 obręb Dryga	Zał. NR 3/2
INVESTOR	Gmina Suchowola; Plac Kościuszki 5; 16-150 Suchowola	SKALA 1:50
STUDIUM	Projekt wykonawczy	
DATA OPRACOWANIA 14.01.2022	PROJEKTANT: Romuald Błatuszewski nr uprawnień Bt/43/94	