SZCZEGÓŁ KONSTRUKCYJNY
PROJ. NAWIERZCHNI DROGI
NA POSZERZENIACH
SKALA 1:10

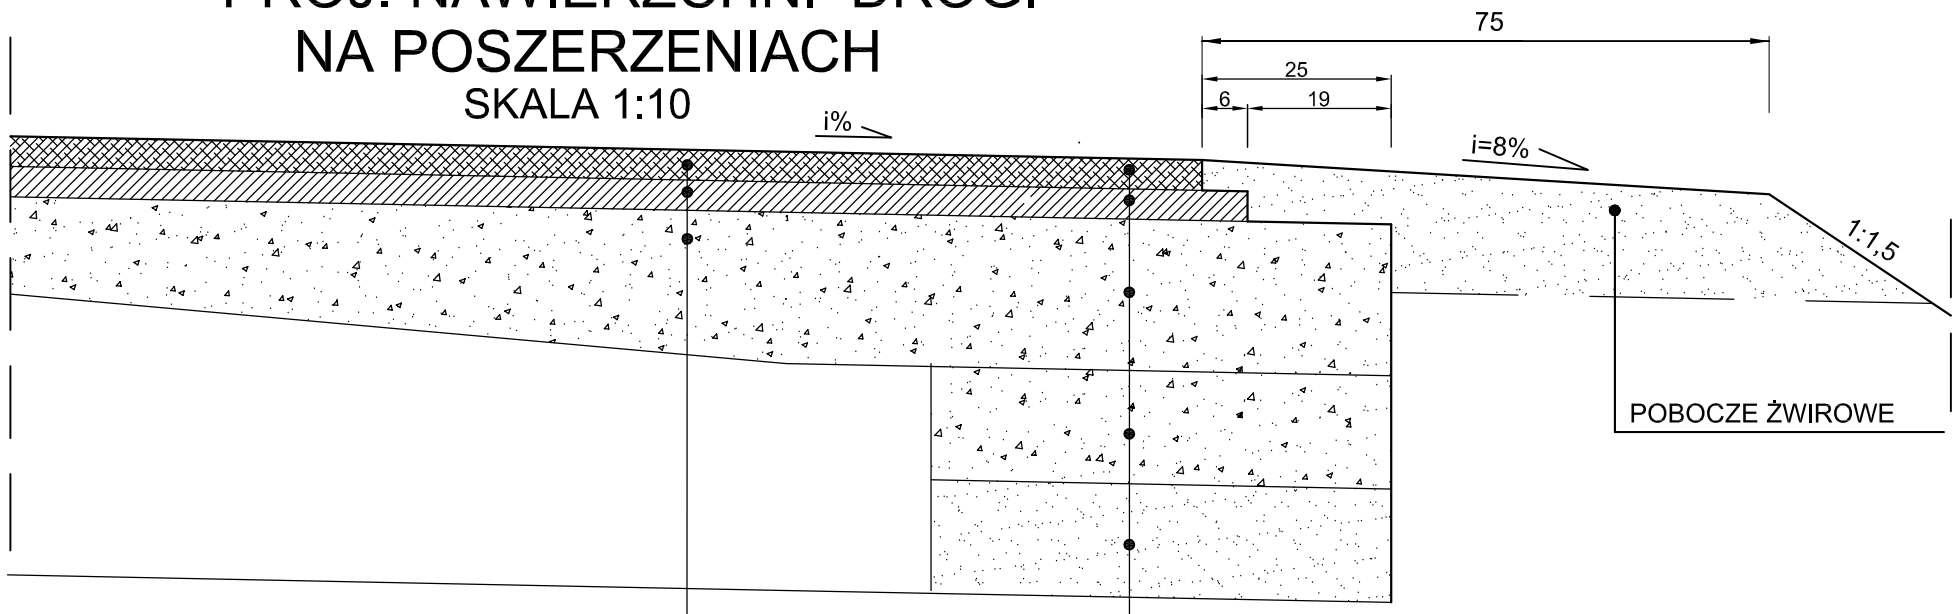

PROJEKTOWANA NAWIERZCHNIA DROGI	
WARSTWA ŚCIERALNA Z BETONU ASFALTOWEGO AC11S gr. 4 cm	1
WARSTWA WIĄŻĄCA Z BETONU ASFALTOWEGO AC16W gr. 4 cm	2
WARSTWA WYRÓWNAWCZA Z KRUSZYWA NATURALNEGO STABILIZOWANEGO MECHANICZNIE - ŚREDNIA GRUBOŚĆ 20 cm	3
ISTNIEJĄCA NAWIERZCHNIA ŻWIROWA	4

PROJEKTOWANA NAWIERZCHNIA DROGI NA POSZERZENIACH	
1	WARSTWA ŚCIERALNA Z BETONU ASFALTOWEGO AC11S gr. 4 cm
2	WARSTWA WIĄŻĄCA Z BETONU ASFALTOWEGO AC16W gr. 4 cm
3	PODBUDOWA ZASADNICZA Z KRUSZYWA NATURALNEGO STABILIZOWANE MECHANICZNIE gr. 20 cm
4	PODBUDOWA POMOCNICZA Z KRUSZYWA NATURALNEGO STABILIZOWANE MECHANICZNIE gr. 15 cm
5	PODSYPKA PIASKOWA gr. 15 cm

SZCZEGÓŁ KONSTRUKCYJNY
projektowana nawierzchnia drogi

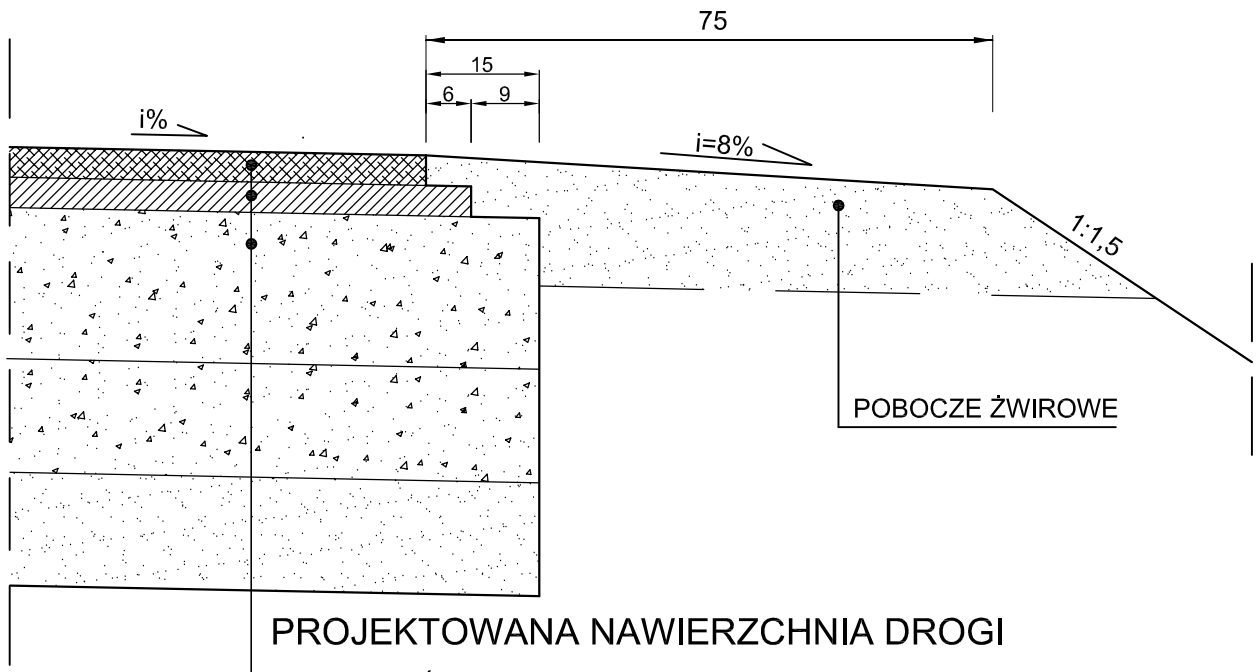

PROJEKTOWANA NAWIERZCHNIA DROGI	
1	WARSTWA ŚCIERALNA Z BETONU ASFALTOWEGO AC11S gr. 4 cm
2	WARSTWA WIĄŻĄCA Z BETONU ASFALTOWEGO AC16W gr. 4 cm
3	PODBUDOWA ZASADNICZA Z KRUSZYWA NATURALNEGO STABILIZOWANE MECHANICZNIE gr. 20 cm
4	PODBUDOWA POMOCNICZA Z KRUSZYWA NATURALNEGO STABILIZOWANE MECHANICZNIE gr. 15 cm
5	PODSYPKA PIASKOWA gr. 15 cm

NAZWA RYSUNKU	SZCZEGÓŁY KONSTRUKCYJNE	
NAZWA OBIEKTU	Remont drogi gminnej na działce nr. geod. 276 obręb Dryga	ZAŁ. NR 2
INWESTOR	Gmina Suchowola; Plac Kościuszki 5; 16-150 Suchowola	SKALA 1:10
STUDIUM	Projekt wykonawczy	
DATA OPRACOWANIA 14.01.2022	PROJEKTANT: Romuald Błahuszewski nr uprawnień BŁ/43/94	