


Widok z góry

ZJAZD BRAMOWY


SKALA 1:50

Widok z boku (od jezdni)

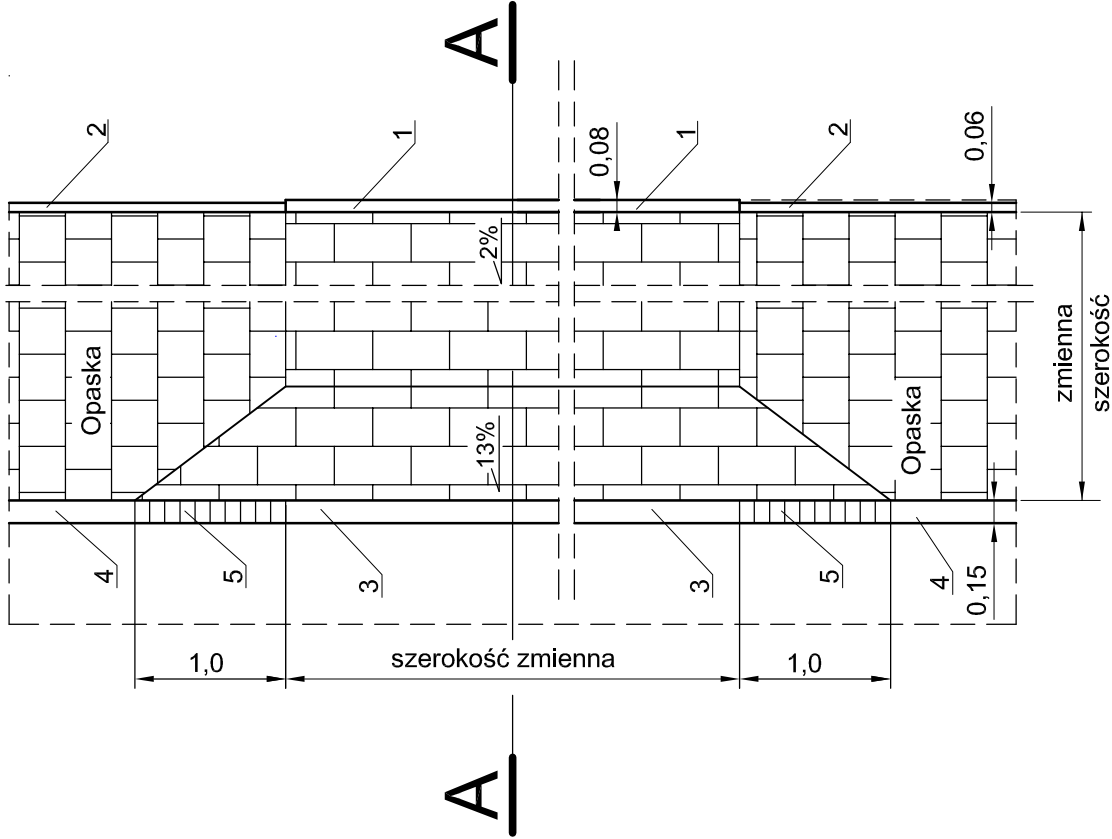

- Oznaczenia:
- 1 - obrzeże betonowe 8x30 cm
 - 2 - obrzeże betonowe 6x20 cm
 - 3 - krawężnik betonowy 15x22 cm
 - 4 - krawężnik betonowy 15x30 cm
 - 5 - krawężnik betonowy skośny 15x22/30 cm

Przekrój A-A

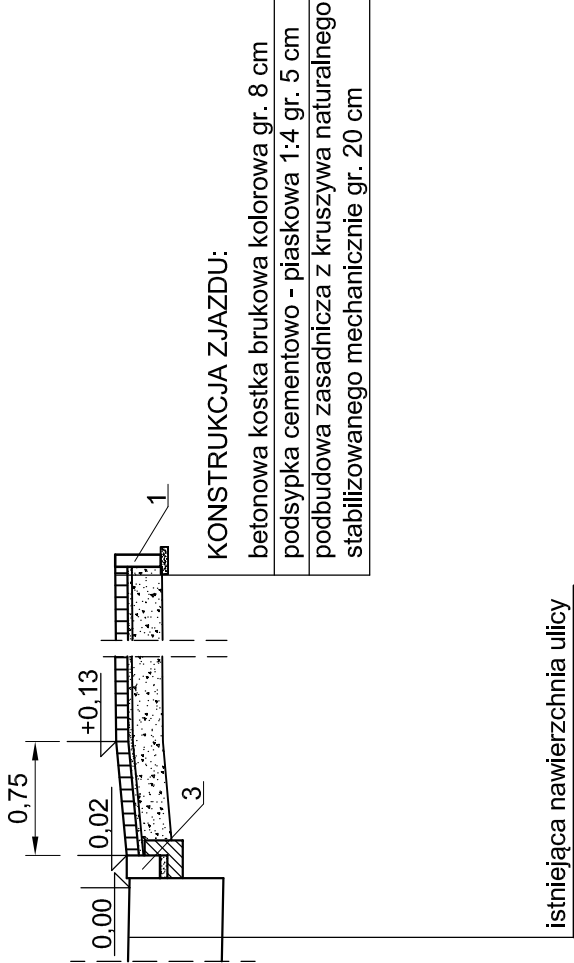

NAZWA RYSUNKU	ZJAZD BRAMOWY	
NAZWA OBIEKTU	Przebudowa drogi gminnej nr 103469B oraz nr 131121B Karpowicze - Karpiniec	ZaŁ. NR 7
INWESTOR	Gmina Suchowola; Plac Kościuszki 5; 16-150 Suchowola	SKALA 1:50
STUDIUМ	Projekt wykonawczy	
DATA OPRACOWANIA 22.04.2022	PROJEKTANT: Romuald Błahuszewski nr uprawnień BŁ/43/94	