


SZCZEGÓŁ KONSTRUKCYJNY

SKALA 1:10

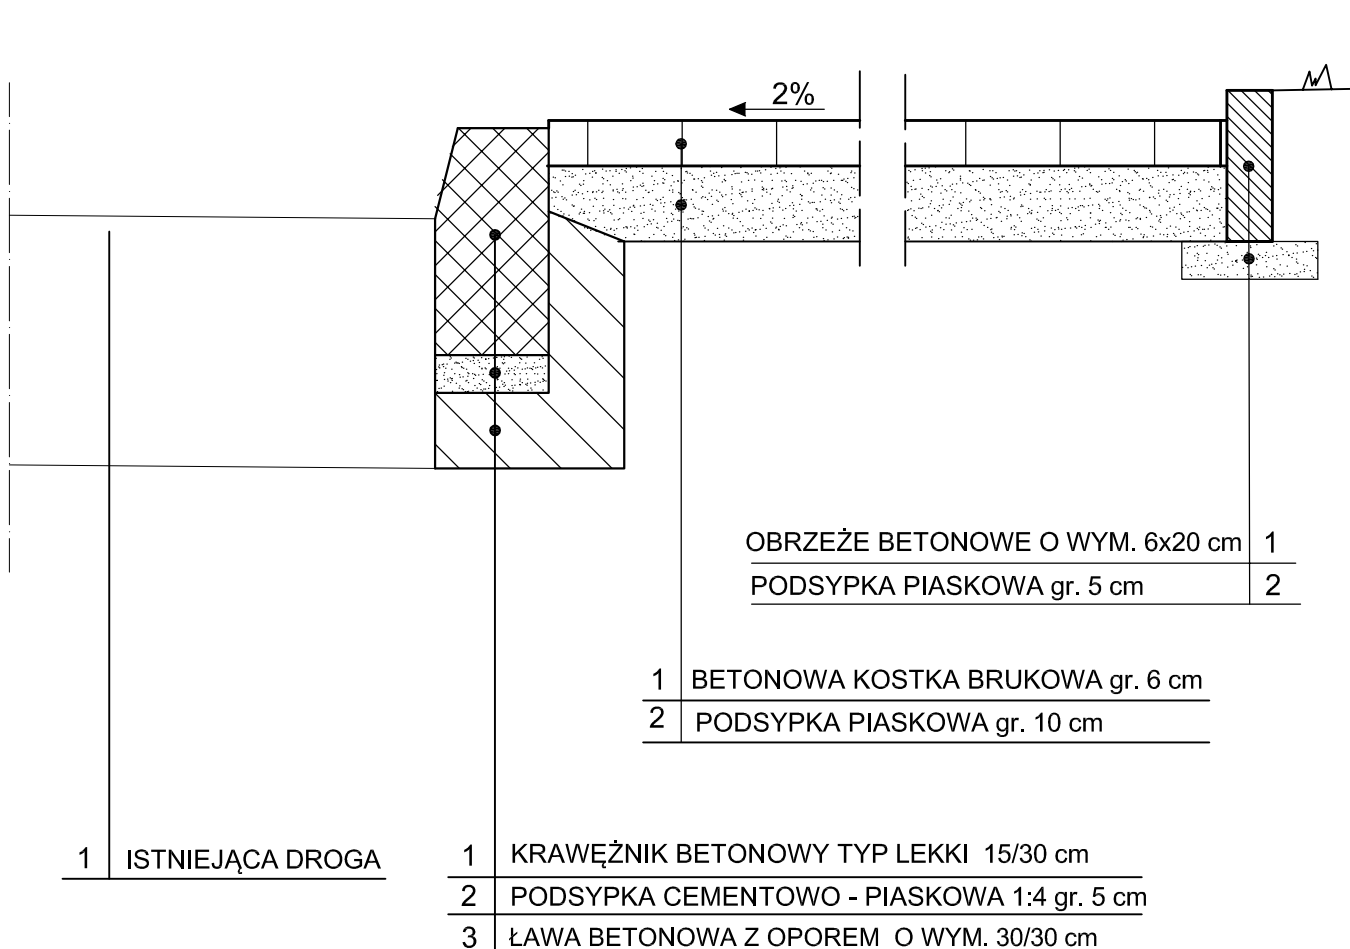

NAZWA RYSUNKU	SZCZEGÓŁY KONSTRUKCYJNE	
NAZWA OBIEKTU	Przebudowa drogi gminnej nr 103469B oraz nr 131121B Karpowicze - Karpiniec	ZAŁ. NR 5/2
INWESTOR	Gmina Suchowola; Plac Kościuszki 5; 16-150 Suchowola	SKALA 1:10
STUDIUM	Projekt wykonawczy	
DATA OPRACOWANIA 22.04.2022	PROJEKTANT: Romuald Błahuszeński nr uprawnień BŁ/43/94	