


# PRZEKRÓJ NORMALNY NR 1

SKALA 1:50

od km 0+000 do km 0+825,0

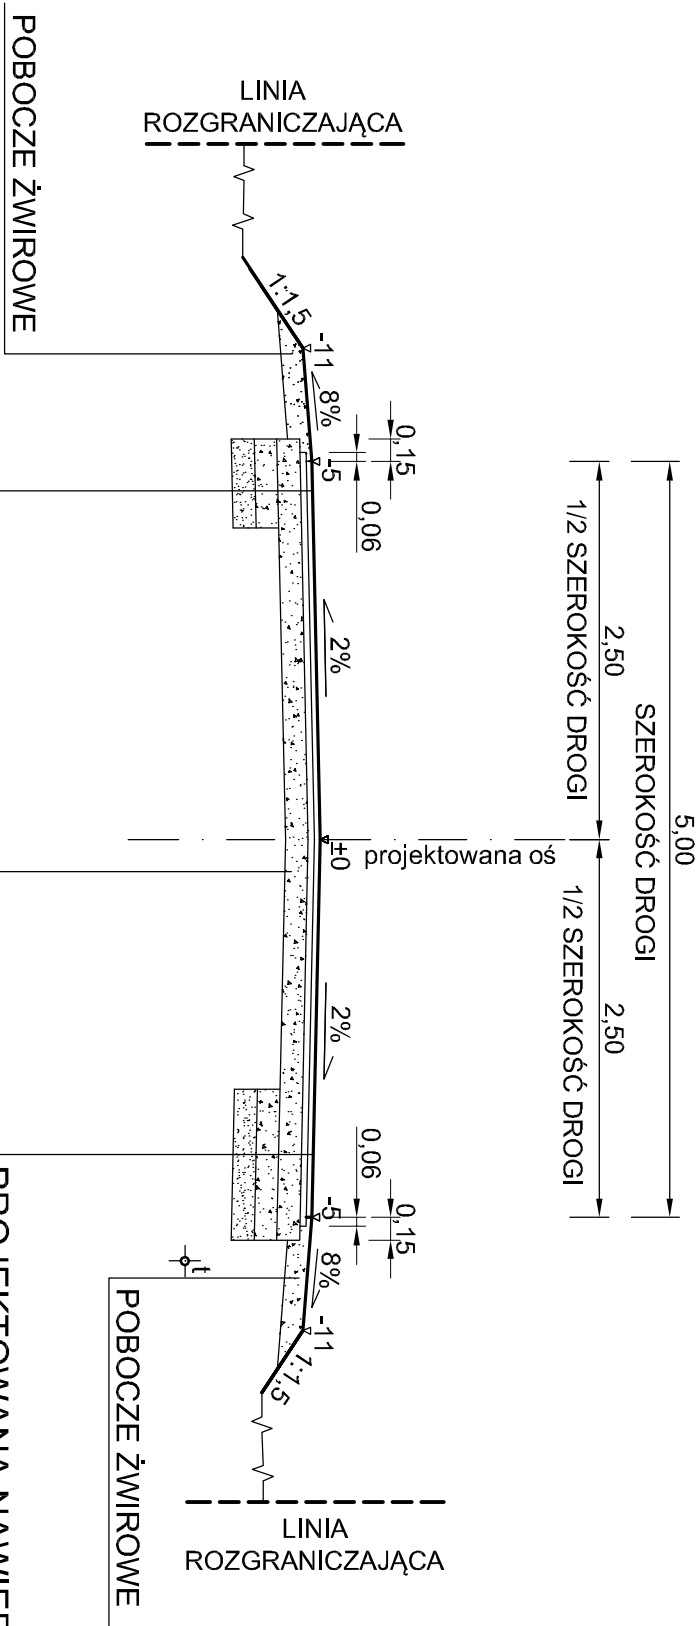

## PROJEKTOWANA NAWIERZCHNIA DROGI

kategoria obciążenia ruchem - KR1

grupa nośności podłoża G1

WARSTWA ŚCIERALNA Z BETONU ASFALTOWEGO AC11S	gr. 4 cm
WARSTWA WIĄŻĄCA Z BETONU ASFALTOWEGO AC16W	gr. 4 cm
PODBUDOWA ZASADNICZA Z KRUSZYWA ŁAMANEGO	
STABILIZOWANE MECHANICZNIE	gr. 15 cm
PODBUDOWA POMOCNICZA Z KRUSZYWA NATURALNEGO	
STABILIZOWANE MECHANICZNIE	gr. 15 cm
PODSYPKA PIASKOWA	gr. 15 cm

## PROJEKTOWANA NAWIERZCHNIA DROGI

WARSTWA ŚCIERALNA Z BETONU ASFALTOWEGO AC11S	gr. 4 cm
WARSTWA WIĄŻĄCA Z BETONU ASFALTOWEGO AC16W	gr. 4 cm
WARSTWA WYRÓWNAWCZA Z KRUSZYWA ŁAMANEGO	
STABILIZOWANEGO MECHANICZNIE GRUBOŚĆ WEDŁUG OBLICZEŃ	
ISTNIEJĄCA NAWIERZCHNIA ŻWIROWA	

PROJEKTOWANA NAWIERZCHNIA DROGI	
kategoria obciążenia ruchem - KR1	
grupa nośności podłoża G1	
WARSTWA ŚCIERALNA Z BETONU ASFALTOWEGO AC11S	gr. 4 cm
WARSTWA WIĄŻĄCA Z BETONU ASFALTOWEGO AC16W	gr. 4 cm
PODBUDOWA ZASADNICZA Z KRUSZYWA ŁAMANEGO	
STABILIZOWANE MECHANICZNIE	gr. 15 cm
PODBUDOWA POMOCNICZA Z KRUSZYWA NATURALNEGO	
STABILIZOWANE MECHANICZNIE	gr. 15 cm
PODSYPKA PIASKOWA	gr. 15 cm

NAZWA RYSUNKU	PRZEKRÓJ NORMALNY	
NAZWA OBIEKTU	Przebudowa drogi gminnej nr 131102B Jatwież Duża, gmina Suchowola	ZaŁ. NR 4/1
INWESTOR	Gmina Suchowola; Plac Kościuszkі 5; 16-150 Suchowola	SKALA 1:50
STUDIUM	Projekt wykonawczy	
DATA OPRACOWANIA	PROJEKTANT: Romuald Błahuszewski nr uprawnień BŁ/43/94	
14.12.2022		