



SZCZEGÓŁ KONSTRUKCYJNY  
PROJ. NAWIERZCHNI DROGI  
NA POSZERZENIACH  
SKALA 1:10

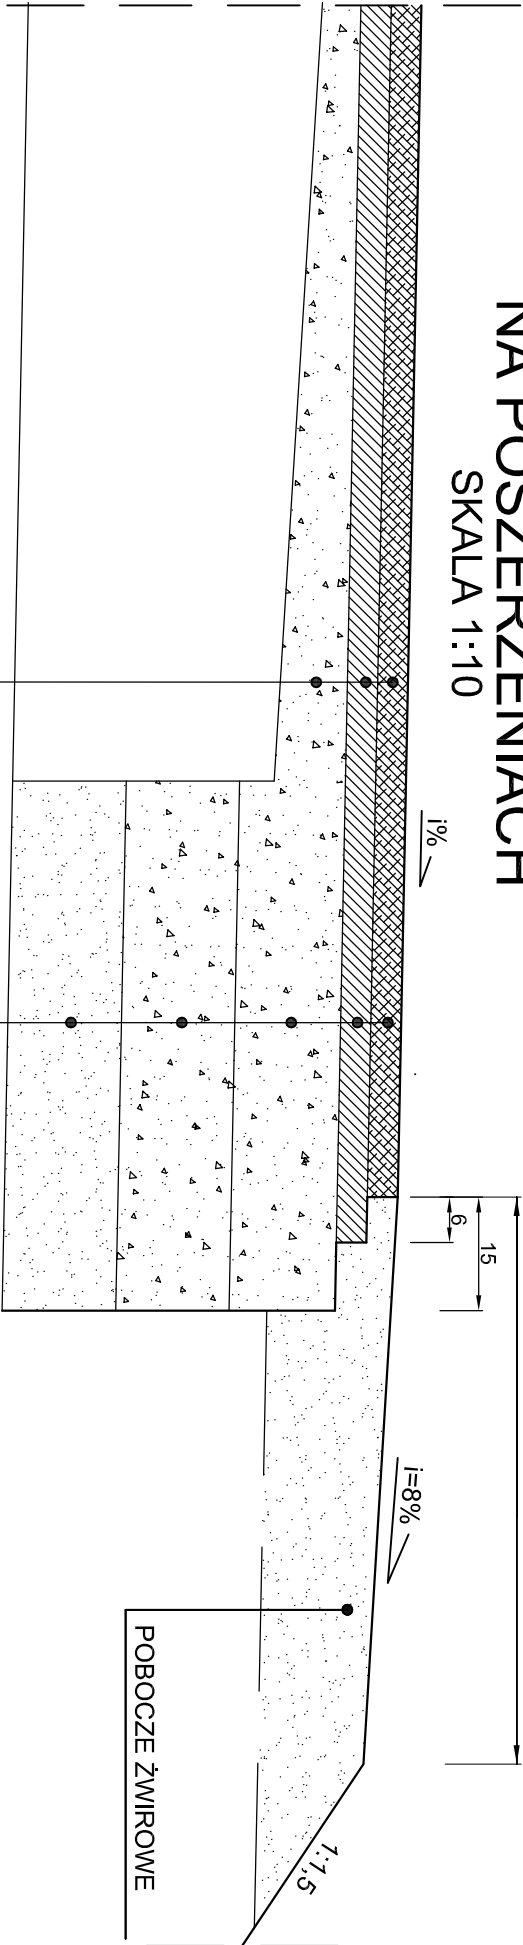

PROJEKTOWANA NAWIERZCHNIA DROGI	
WARSTWA ŚCIERALNA Z BETONU ASFALTOWEGO AC11S gr. 4 cm	1
WARSTWA WIAŻĄCA Z BETONU ASFALTOWEGO AC16W gr. 4 cm	2
WARSTWA WYRÓWNAWCZA Z KRUSZYWA ŁAMANEGO	3
STABILIZOWANEGO MECHANICZNIE GRUBOŚĆ WEDŁUG OBLICZEŃ	
ISTNIEJĄCA NAWIERZCHNIA ŻWIROWA	4

SZCZEGÓŁ KONSTRUKCYJNY  
projektowana nawierzchnia drogi

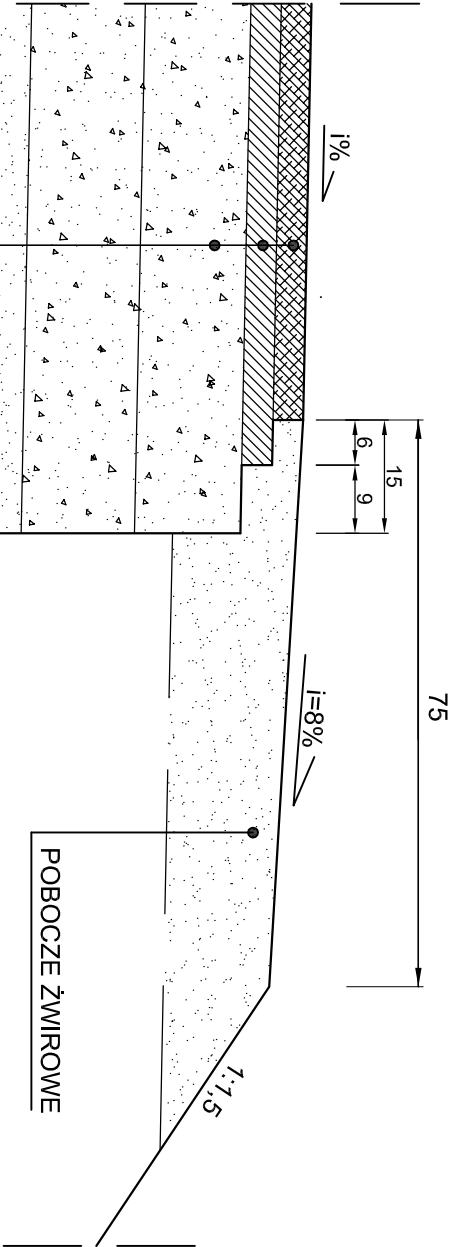

PROJEKTOWANA NAWIERZCHNIA DROGI	
WARSTWA ŚCIERALNA Z BETONU ASFALTOWEGO AC11S gr. 4 cm	1
WARSTWA WIAŻĄCA Z BETONU ASFALTOWEGO AC16W gr. 4 cm	2
PODBUDOWA ZASADNICZA Z KRUSZYWA ŁAMANEGO	3
STABILIZOWANE MECHANICZNIE gr. 15 cm	
PODBUDOWA POMOCNICZA Z KRUSZYWA NATURALNEGO	4
STABILIZOWANE MECHANICZNIE gr. 15 cm	
PODSYPKA PIASKOWA gr. 15 cm	5

PROJEKTOWANA NAWIERZCHNIA DROGI NA POSZERZENIACH	
WARSTWA ŚCIERALNA Z BETONU ASFALTOWEGO AC11S gr. 4 cm	1
WARSTWA WIAŻĄCA Z BETONU ASFALTOWEGO AC16W gr. 4 cm	2
PODBUDOWA ZASADNICZA Z KRUSZYWA ŁAMANEGO	3
STABILIZOWANE MECHANICZNIE gr. 15 cm	
PODBUDOWA POMOCNICZA Z KRUSZYWA NATURALNEGO	4
STABILIZOWANE MECHANICZNIE gr. 15 cm	
PODSYPKA PIASKOWA gr. 15 cm	5

NAZWA RYSUNKU	SZCZEGÓŁY KONSTRUKCYJNE	
NAZWA OBIEKTU	Przebudowa drogi gminnej nr 131102B Jatwież Duża, gmina Suchowola	ZaŁ. NR 5
INWESTOR	Gmina Suchowola; Plac Kościuszki 5; 16-150 Suchowola	SKALA 1:10
STUDIUM	Projekt wykonawczy	
DATA OPRACOWANIA	PROJEKTANT: Romuald Błahuszewski nr uprawnień BŁ/43/94	