


# PRZEKRÓJ NORMALNY NR 2

SKALA 1:50

od km 0+825,0 do km 0+846,4

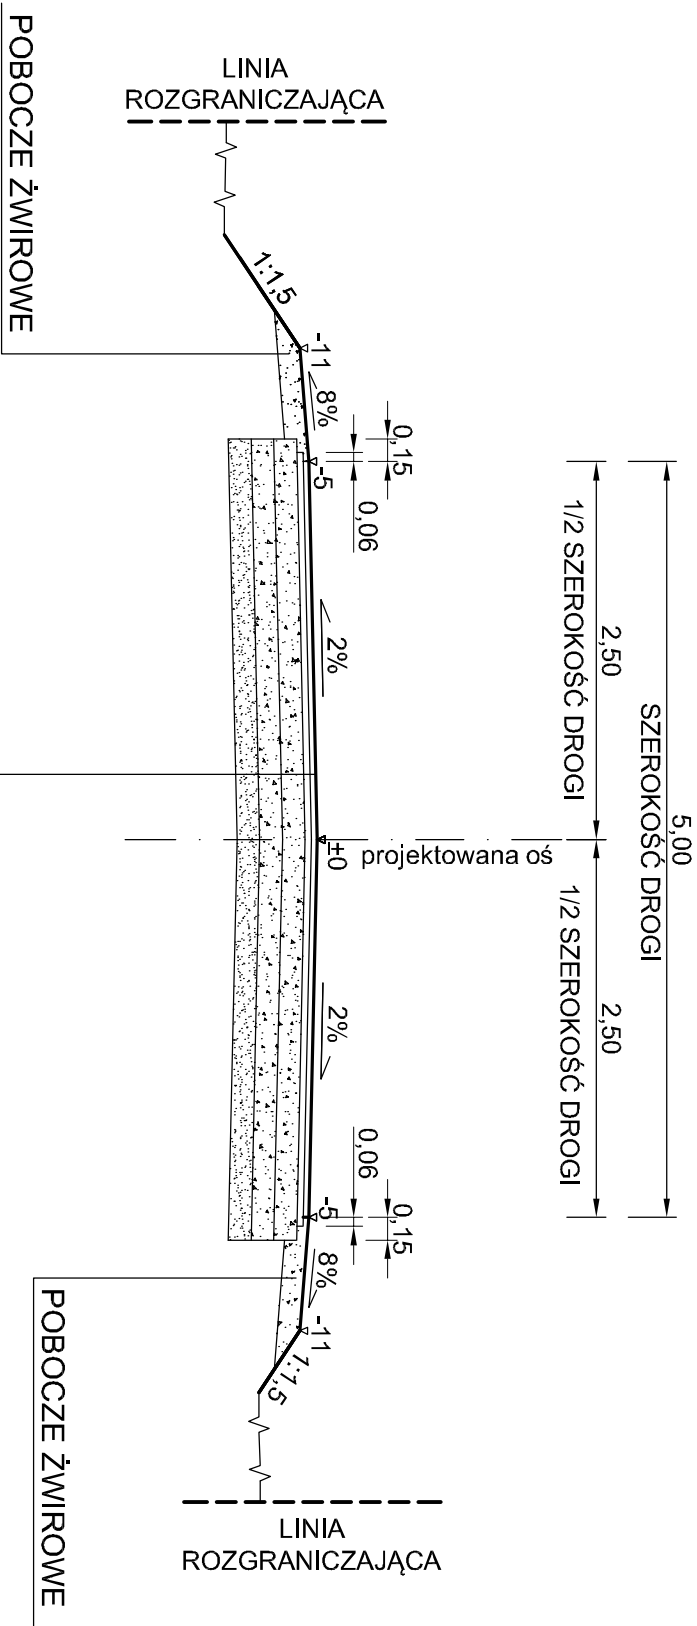

## PROJEKTOWANA NAWIERZCHNIA DROGI

kategoria obciążenia ruchem - KR1  
grupa nośności podłoża G1

WARSTWA ŚCIERALNA Z BETONU ASFALTOWEGO AC11S gr. 4 cm

WARSTWA WIĄŻĄCA Z BETONU ASFALTOWEGO AC16W gr. 4 cm

PODBUDOWA ZASADNICZA Z KRUSZYWA ŁAMANEGO

STABILIZOWANE MECHANICZNIE gr. 15 cm

PODBUDOWA POMOCNICZA Z KRUSZYWA NATURALNEGO

STABILIZOWANE MECHANICZNIE gr. 15 cm

PODSYPKA PIASKOWA gr. 15 cm

NAZWA RYSUNKU	PRZEKRÓJ NORMALNY	
NAZWA OBIEKTU	Przebudowa drogi gminnej nr 131102B Jatwież Duża, gmina Suchowola	ZaŁ. NR 4/2
INWESTOR	Gmina Suchowola; Plac Kościuszkі 5; 16-150 Suchowola	SKALA 1:50
STUDIUM	Projekt wykonawczy	
DATA OPRACOWANIA	PROJEKTANT: Romuald Błahuszewski nr uprawnień BŁ/43/94	
14.12.2022		