


SZCZEGÓŁ KONSTRUKCYJNY
PROJ. NAWIERZCHNI DROGI
NA POSZERZENIACH
SKALA 1:10

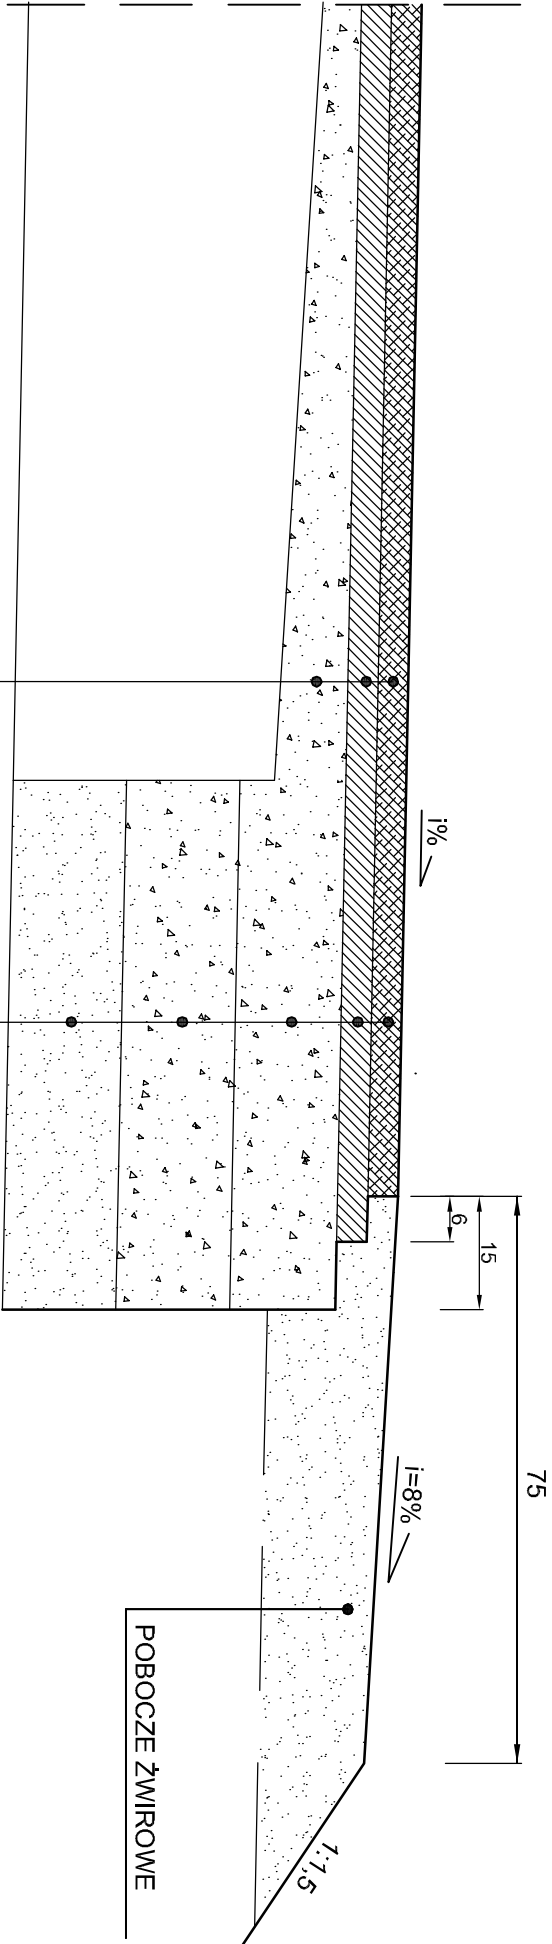

PROJEKTOWANA NAWIERZCHNIA DROGI
NA POSZERZENIACH

1	WARSTWA ŚCIERALNA Z BETONU ASFALTOWEGO AC11S gr. 4 cm
2	WARSTWA WIĄŻĄCA Z BETONU ASFALTOWEGO AC16W gr. 4 cm
3	PODBUDOWA ZASADNICZA Z KRUSZYWA ŁAMANEGO STABILIZOWANE MECHANICZNIE gr. 15 cm
4	PODBUDOWA POMOCNICZA Z KRUSZYWA NATURALNEGO STABILIZOWANE MECHANICZNIE gr. 15 cm
5	PODSYPKA PIASKOWA gr. 15 cm

PROJEKTOWANA NAWIERZCHNIA DROGI

1	WARSTWA ŚCIERALNA Z BETONU ASFALTOWEGO AC11S gr. 4 cm
2	WARSTWA WIĄŻĄCA Z BETONU ASFALTOWEGO AC16W gr. 4 cm
3	WARSTWA WYRÓWNAWCZA Z KRUSZYWA ŁAMANEGO STABILIZOWANEGO MECHANICZNIE GRUBOŚĆ WEDŁUG OBLICZEŃ
4	ISTNIEJĄCA NAWIERZCHNIA ŻWIROWA

SZCZEGÓŁY KONSTRUKCYJNE

NAZWA RYSUNKU	SZCZEGÓŁY KONSTRUKCYJNE	
NAZWA OBIEKTU	Przebudowa drogi gminnej nr 103501B Jatwież Duża, gmina Suchowola	Zał. NR 5
INWESTOR	Gmina Suchowola; Plac Kościuszki 5; 16-150 Suchowola	SKALA 1:10
STUDIUM	Projekt wykonawczy	
DATA OPRACOWANIA	PROJEKTANT: Romuald Błahuszewski nr uprawnień Bł/43/94	
03.02.2023		