


LEGENDA:

GRANICE OPRACOWANIA

- 1 BIEŻNIA OKRĘŻNA 170m
- 2 BIEŻNIA PROSTA 60m
- 3 BOISKO WIELOFUNKCYJNE
- 4 ZESKOK DO SKOKU W DAL
- 5 ZESKOK DO SKOKU O TYCZCE
- 6 STANOWISKO PCHNIĘCIA KULA
- 7 OGRÓDZENIE TERENU

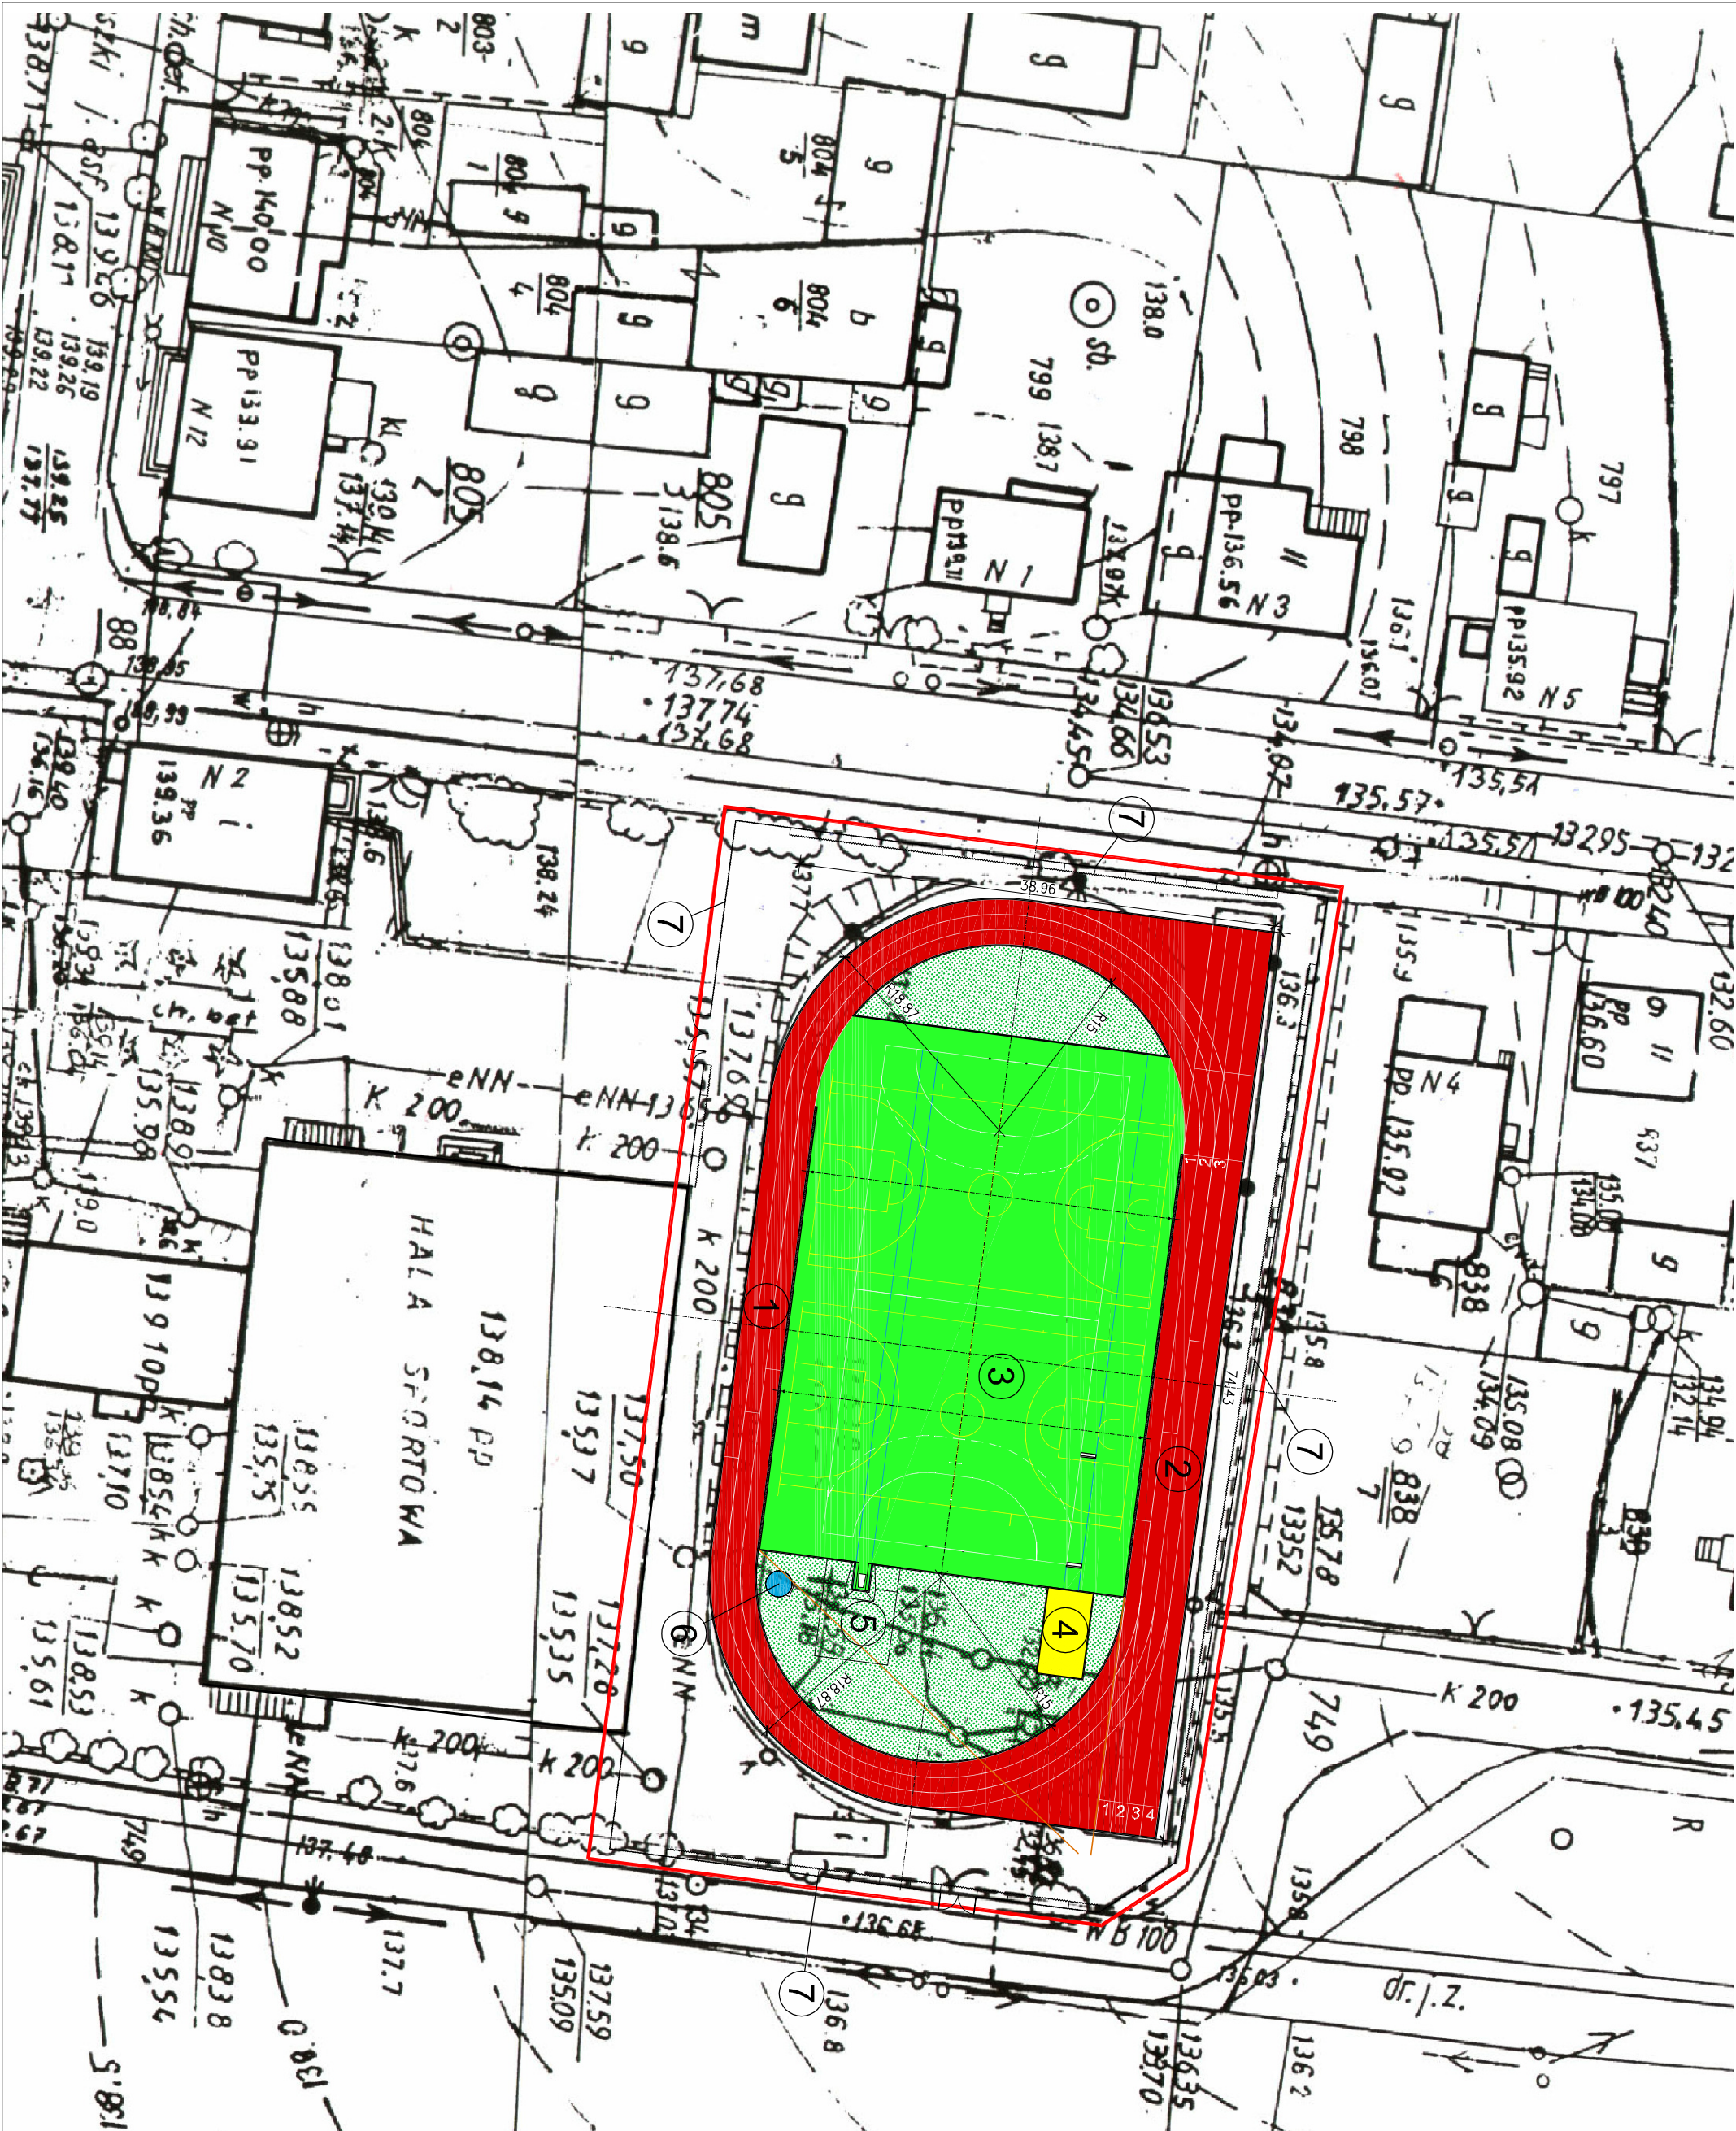

REMONT BIEŻNI I BOISKA NA TERENIE ZESPOŁU SZKÓŁ ul. Augustowska 1, Suchowola dz. nr ew. 567/3, obręb Suchowola			
ETAŃ: PROJEKT WYKONAWCZY			
INWESTOR: GMINA SUCHOWOLA ul. Plac Kościuszki 5 16-150 Suchowola			
AUTORZY: Projekt.: arch. Bartosz Zdanowicz nr upr.: MA 089/04 Projekt.: arch. Bartłomiej Woźnicki nr upr.: MA 010/06			
ZAGOSPODAROWANIE TERENU			
branża: ARCHITEKTURA			
data: styczeń 2015 skala: 1:500			

Woźnicki, Zdanowicz
ARCHITEKCI

02-555 Warszawa, Al. Niepodległości 157 lok.6