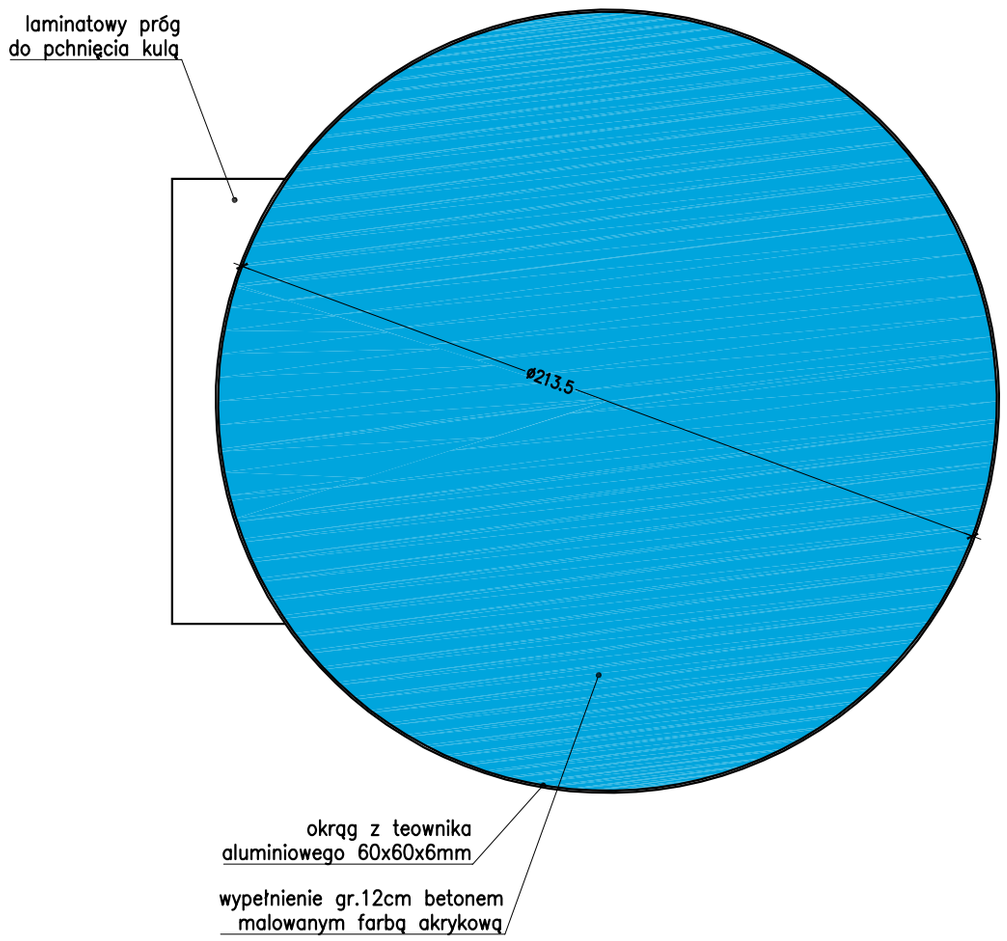

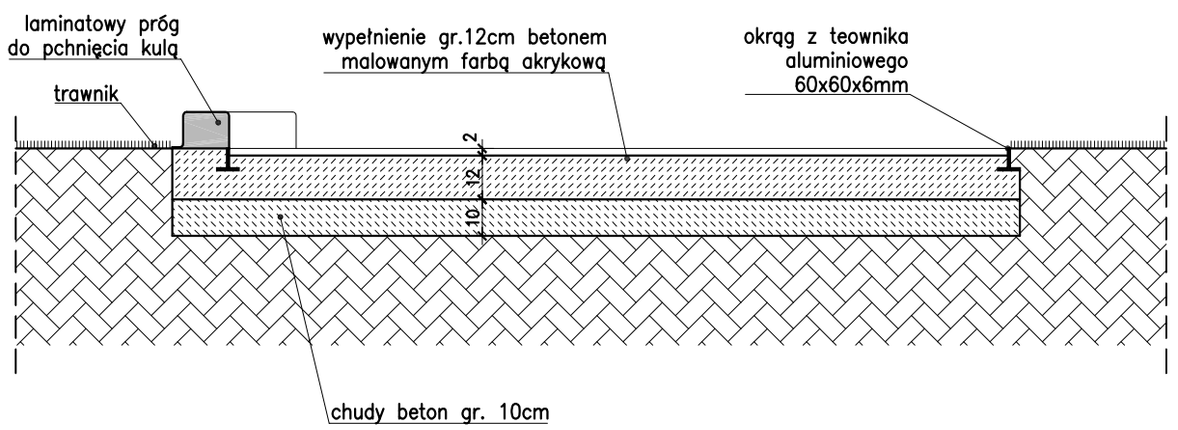

RZUT, PRZEKRÓJ STANOWISKA DO PCHNIĘCIA KULĄ

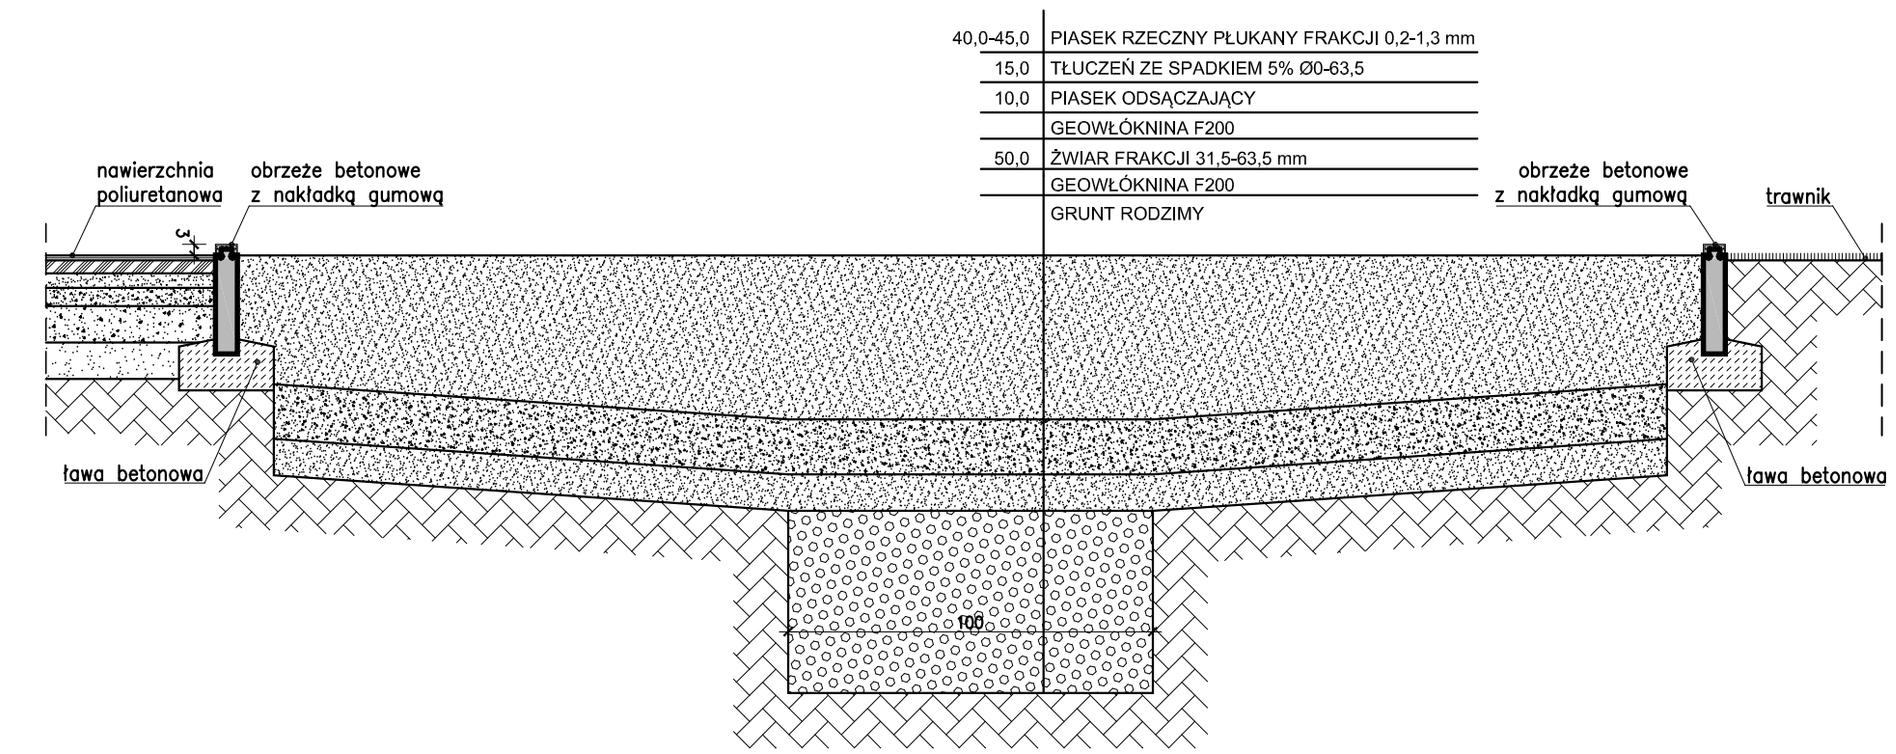

PRZEKRÓJ PRZEZ ZESKOK DO SKOKÓW W DAL

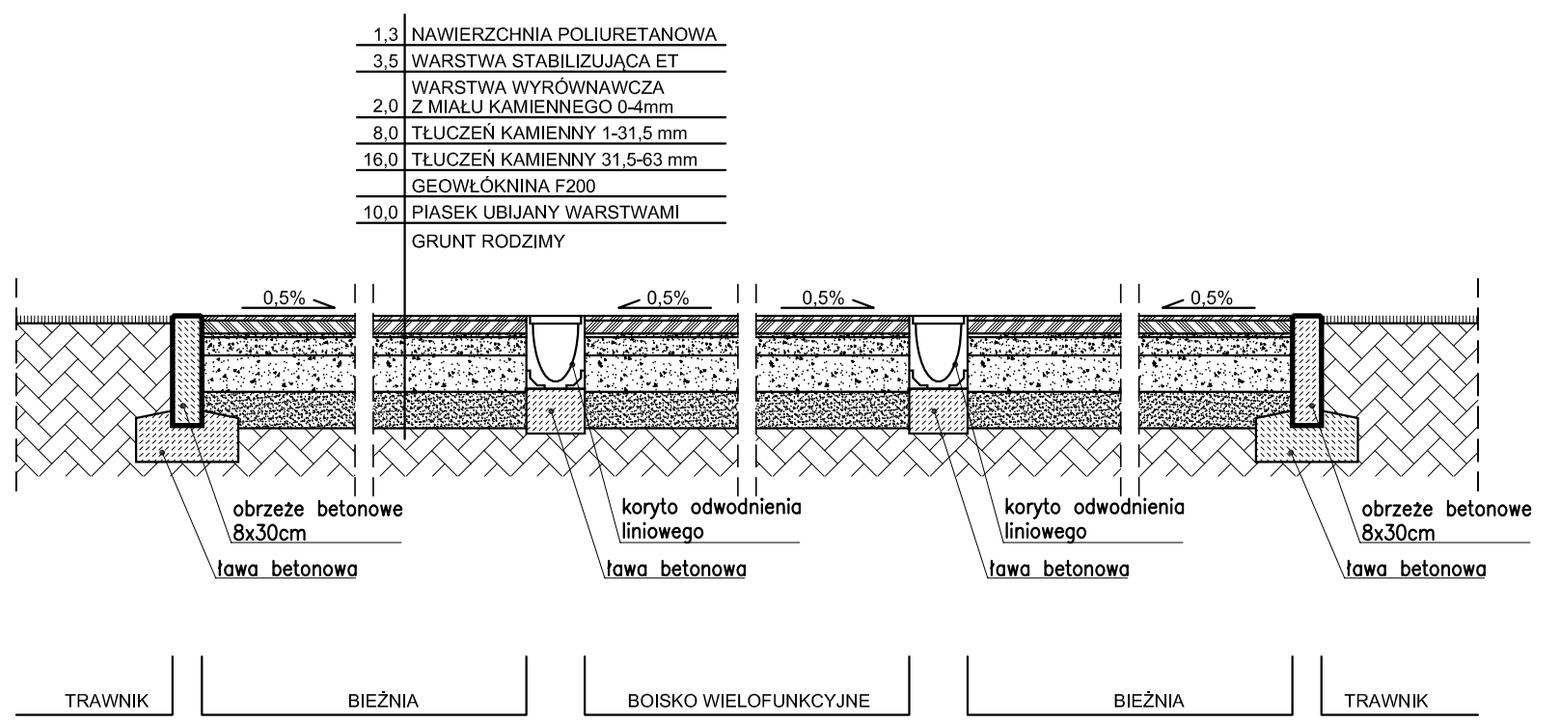

PRZEKRÓJ PRZEZ NAWIERZCHNIE

REMONT BIEŻNI I BOISKA
NA TERENIE ZESPOŁU SZKÓŁ
ul. Augustowska 1, Suchowola
dz. nr ew. 567/3, obręb Suchowola

ETAP: PROJEKT WYKONAWCZY

INWESTOR:
GMINA SUCHOWOLA
ul. Plac Kościuszki 5
16-150 Suchowola

Woźnicki, Zdanowicz
A R C H I T E K C I
02-555 Warszawa, Al. Niepodległości 157 lok.6

AUTORZY:

Projekt.:	arch. Bartosz Zdanowicz nr upr.: MA 089/04	
Projekt.:	arch. Bartłomiej Woźnicki nr upr.: MA 010/06	

PRZEKROJE PRZEZ NAWIERZCHNIE
SKOK W DAL, PCHNIĘCIE KULĄ

branża:	ARCHITEKTURA		A-03
data: styczeń 2015	skala:	1:20	